


Planfeststellungsabschnitt 5a

- Strecke 2300 km 124,2+00 – km 129,3+00
- Strecke 2160 km 0,2+00 – km 7,9+00
- Strecke 2291 km 129,3+00 – km 138,4+00
- Strecke 2195 km 135,5+00 – km 136,2+00

Bft Essen-Steele Ost

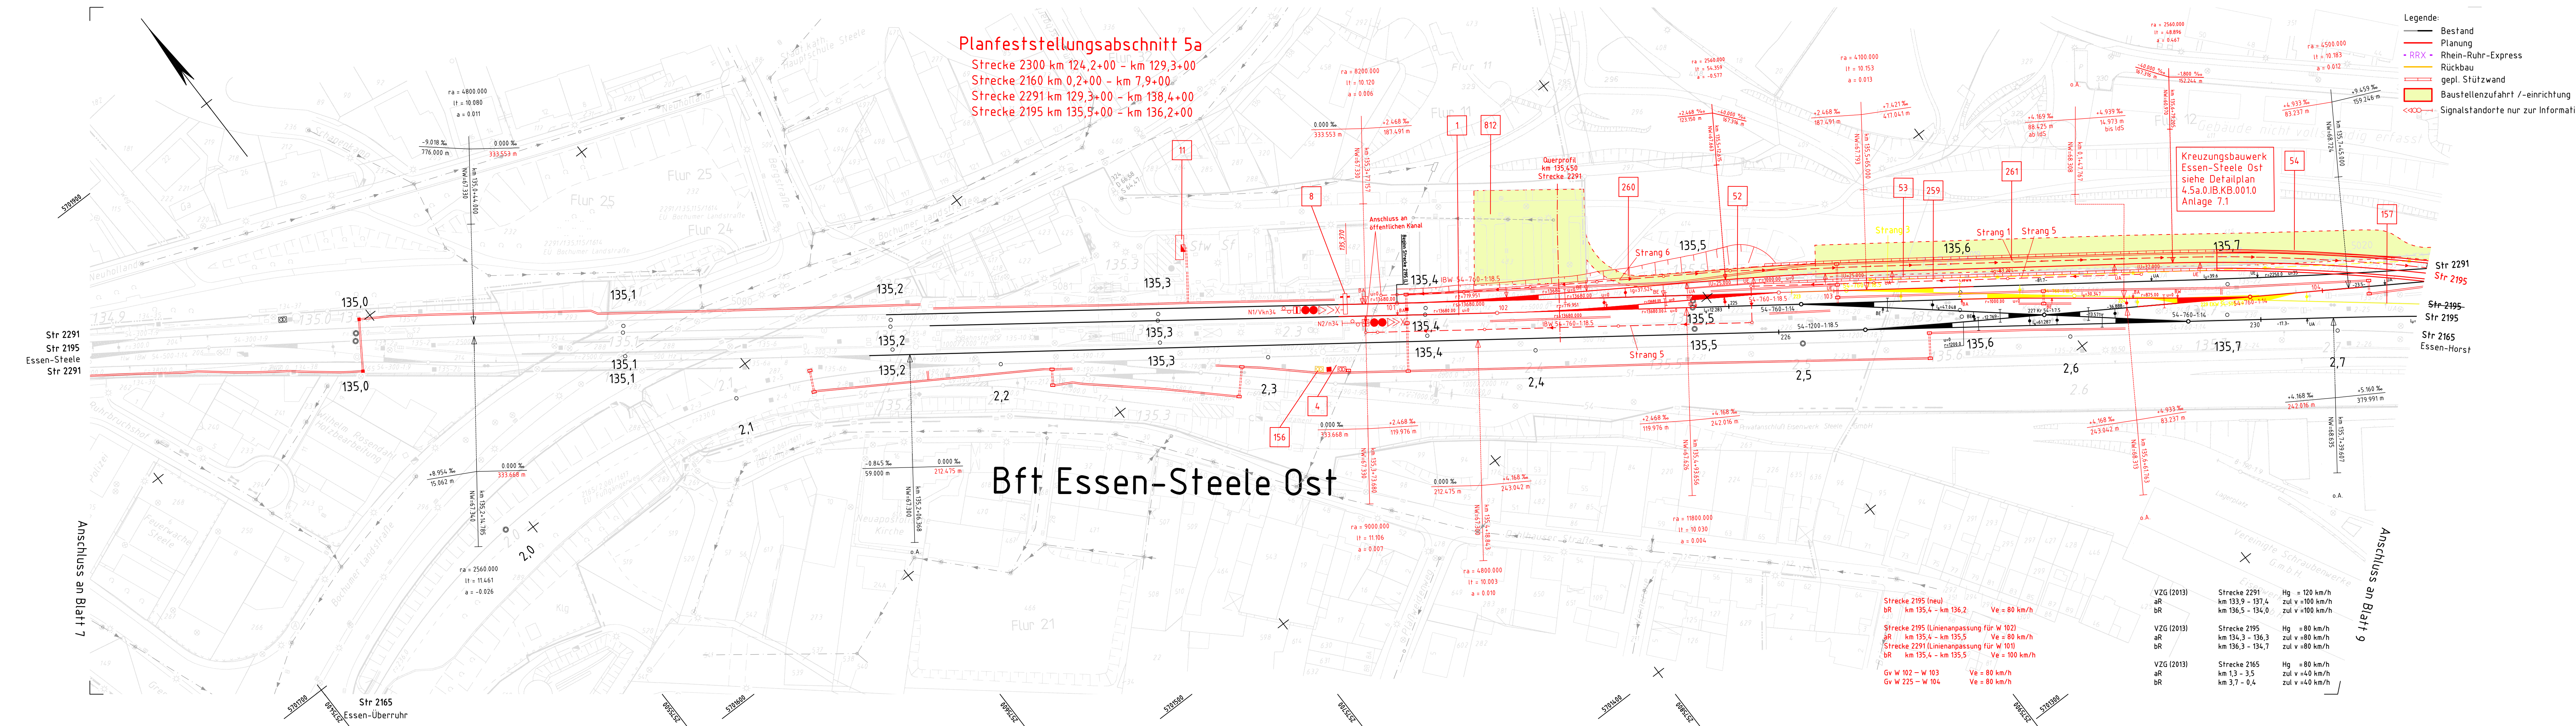

- Legende:
- Bestand
 - Planung
 - RRX Rhein-Ruhr-Express
 - Rückbau
 - gepl. Stützwand
 - Baustellenzufahrt /-einrichtung
 - Signalstandorte nur zur Information

VZG (2013)

aR	Strecke 2291	Hg = 120 km/h
bR	km 133,9 – 137,4	zul v = 100 km/h
bR	km 136,5 – 134,0	zul v = 100 km/h

VZG (2013)

aR	Strecke 2195	Hg = 80 km/h
bR	km 134,3 – 136,3	zul v = 80 km/h
bR	km 136,3 – 134,7	zul v = 80 km/h

VZG (2013)

aR	Strecke 2165	Hg = 80 km/h
bR	km 1,3 – 3,5	zul v = 40 km/h
bR	km 3,7 – 0,4	zul v = 40 km/h

(Genehmigungsvermerk des EBA)

(1) Auslegungsvermerk der Gemeinde
(Antragsverfahren § 73 Abs. 3 Satz 1 VwVfG)

Der Plan hat satzungsgemäß ausliegen in der Zeit vom ... bis ... in der Gemeinde ... Zeit und Ort der Auslegung sind vorher ortsüblich bekannt gegeben worden.

Gemeinde: Siegel

(4) Auslegungsvermerk der Gemeinde
(Planfeststellungsbeschluss und Festgestellter Plan § 74 Abs. 4 VwVfG)

Der Plan hat satzungsgemäß ausliegen in der Zeit vom ... bis ... in der Gemeinde ... Zeit und Ort der Auslegung sind vorher ortsüblich bekannt gegeben worden.

Gemeinde: Siegel

Unterlage für eine Entscheidung nach § 18 AEG

Auftragnehmer:	Planverfasser:	Blatt 8
DB ProjektBau GmbH Regionalbereich West Planung Bautechnik I&T-W-B(2) Königsberger Allee 28 47058 Duisburg	DB NETZE	Auftrag-Nr.: G.016131313
Duisburg, 29.11.2013 Ort, Datum, Unterschrift		Datum Name
		11/2013 Jost
		11/2013 Özagac
		11/2013 Horn

Bauherr:

DB Netz AG Zentrale INPG 3 Theodor-Heuss-Allee 7 47058 Duisburg	DB ProjektBau GmbH Regionalbereich West Regionales Projektmanagement I&V-W-P(1) Königsberger Allee 28 47058 Duisburg	DB NETZE
---	--	----------

Plan-Nr.: Planfeststellung

Planzeichen: 4 5a VA LP 108

Blattgr.: 297 mm x 1189 mm

Einwirkungen (Lastmodell):

Höhen- und Koordinatensystem: DB Ref DB Ref

Maßstab: 1:1000

Planfeststellungsabschnitt 5a
Lageplan
Strecke 2165 km 1,9+80 – 2,7+31
Strecke 2291 km 134,9+00 – 135,7+78

Projekt: Rhein-Ruhr-Express PFA 5a
Essen West – Essen Hbf (Bft ERO) – Essen-Steele Ost

Strecke	Kilometer	Kennzahl	Brückennummer
x	x	x	