


16.12.2016 11:11 NancyMuelter @20.1s
 \\Bldvdb\db\08_311\GLW_26172_Projekte_IBE\IB3723067_RKX\PEL_204_GP\VA419_CAD\419_VAOP_100\419_VA_DP3955.dwg / B5

- Legende:**
- Bestand
 - Neubau / Änderung
 - Rückbau
 - äußere Grenze der vorhabensträgerigen Grundstücke
 - tangierende Planung (nachrichtliche Darstellung)

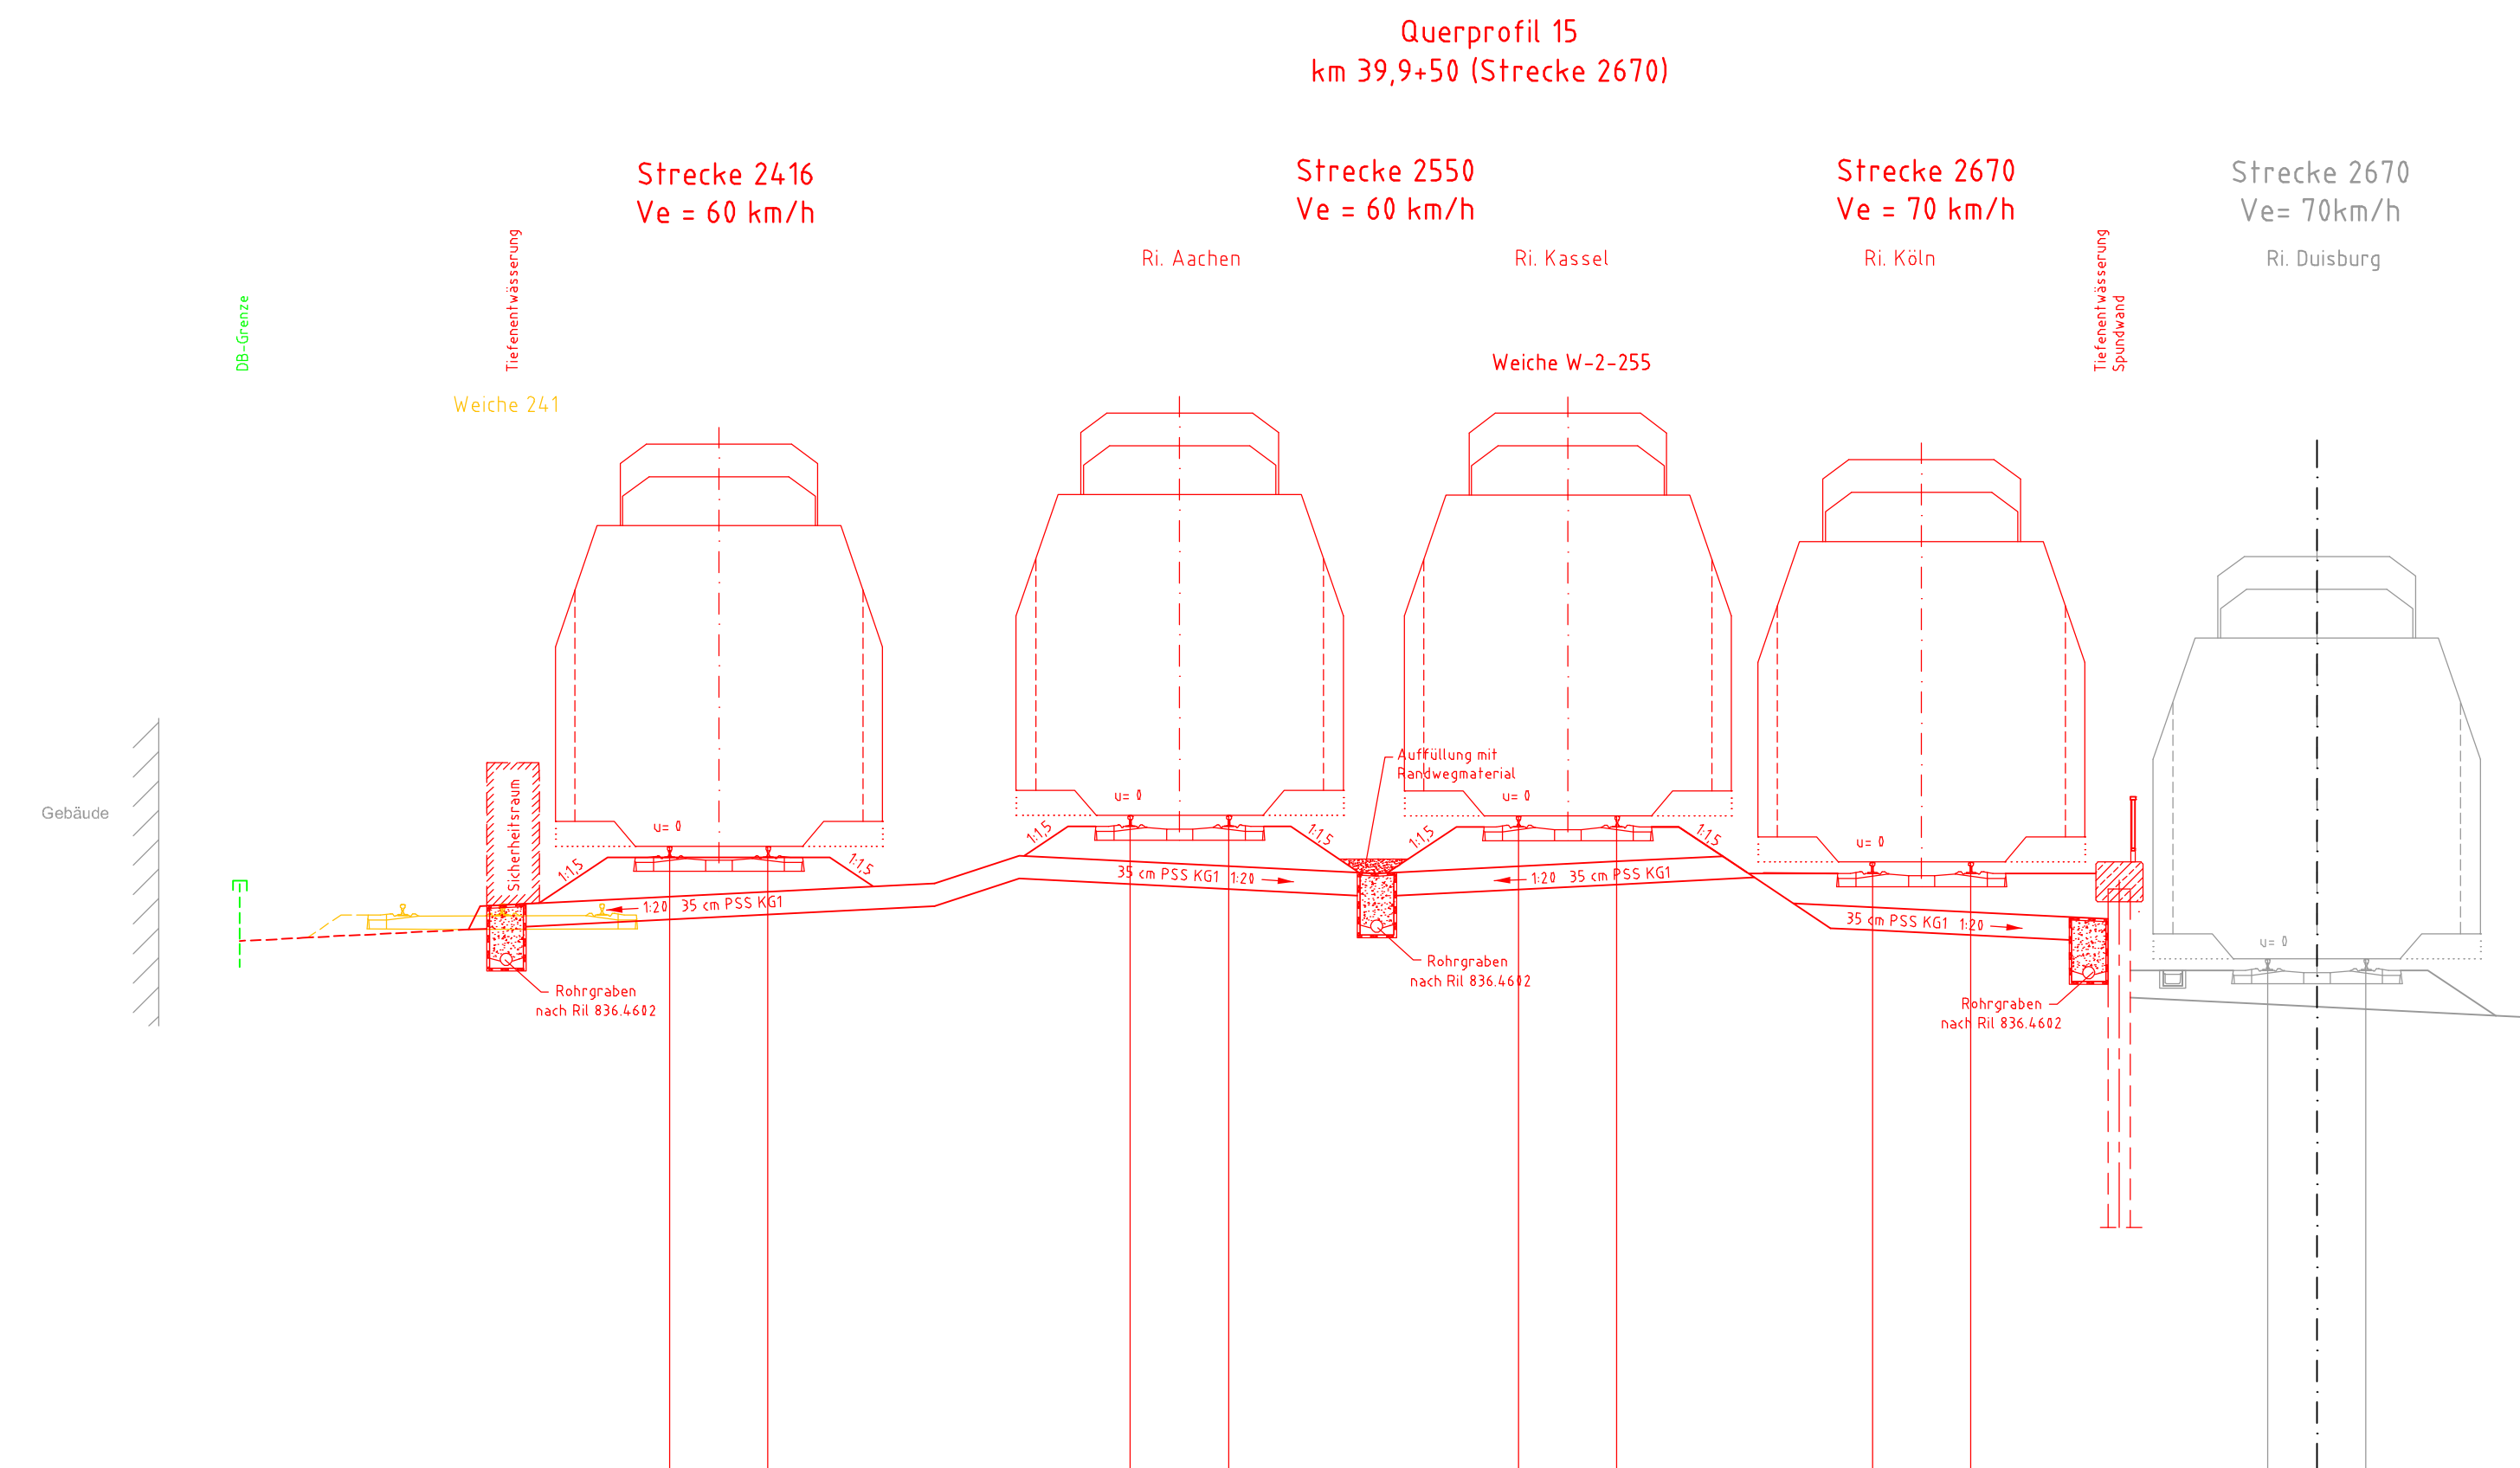

NN 33,50

Schienen-OK	Höhe	
	Abstand	-25,166 43,038 -23,666 43,038
		-18,027 43,512 -16,627 43,512
		-12,196 43,597 -10,696 43,597
		-6,790 42,799 -5,290 42,799
		-0,750 41,318 0,750 41,318
Bestand (aus Nachvermessung)	Höhe	
	Abstand	

Genehmigungsvermerk Eisenbahn Bundesamt

Übersichtsskizze
Düsseldorf

0 Ausgangsverfahren: Antragsfassung	15.12.2016
Index Änderungen bzw. Ergänzungen	Planungsstand

Genehmigungsplanung: Unterlage für eine Entscheidung nach § 18 AEG

Vorhabensträger: DB Netz AG Großprojekte West ING-W Mülheimer Straße 50 47957 Duisburg		DB Station & Service AG Regionalbereich West Willi-Becker-Allee 11 40227 Düsseldorf		DB Energie GmbH Energieversorgung West IET-W-W Schwarzer Weg 100 51149 Köln		Planzeichen-Nr.: 4.21.VA.QP.015.0 Projekt-Nr.:	
		Datum		Name			
		gez.		04/2016		Borchers	
		bearb.		04/2016		Hindemith	
		gepr.		04/2016		Erikson	

Vertreter der Vorhabensträger: DB Netz AG Großprojekte West ING-W-E Mülheimer Straße 50 47957 Duisburg		Planverfasser: DB Engineering & Consulting GmbH Region West I.TP-W-P-DUJ2 Königsberger Allee 28 47958 Duisburg		Höhensystem: DB_Ref Koordinatensystem: DB_Ref Ursprungsplan: Blattgröße: 297 x 970 mm Maßstab: 1:100	
---	--	---	--	--	--

Datum: 15.12.2016 Unterschrift: gez. i.V. Kolle Datum: 15.12.2016 Unterschrift: gez. i.V. Adler

Vorhaben:

**Rhein-Ruhr-Express PFA 2.1
Düsseldorf-Reisholz - Düsseldorf Wehrhahn**

Planart: Querprofil

Planinhalt: Strecke 2670 km 39,9+50