


Variantenvergleich

Schematische Darstellung der Gleisbaulängen


Variante 1

Umfang der Neu-/Umbaugleise: 5.674 Meter

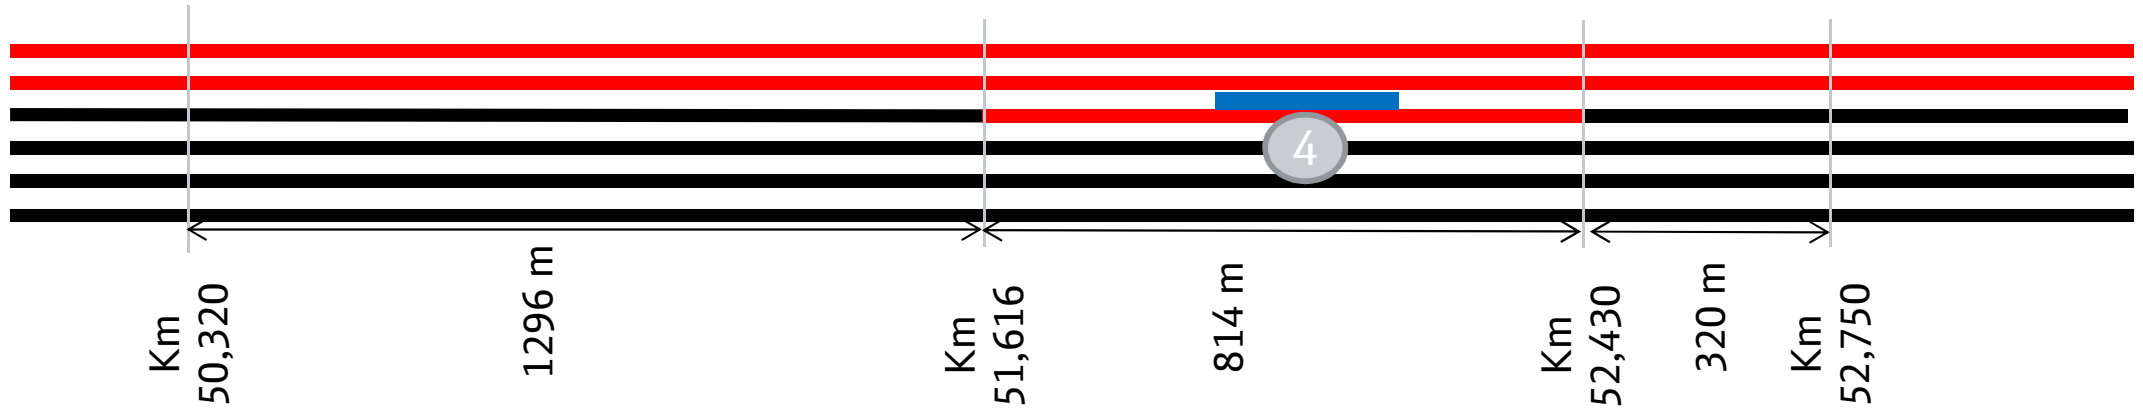

Variante 2

Umfang der Neu-/Umbaugleise: 14.580 Meter

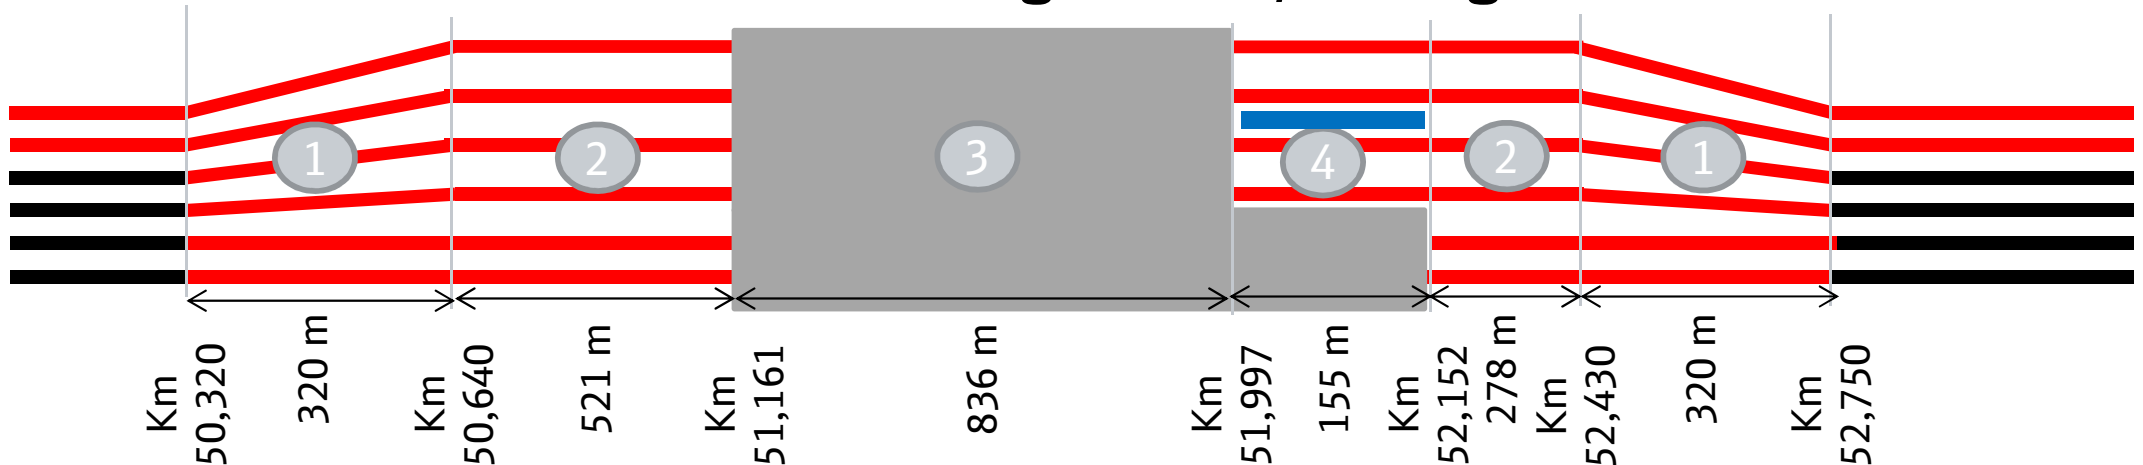

- █ Gleisneubau/zusätzliche Gleise
- █ Gleise im Bestand - kein Um-/Neubau erforderlich!

Bereiche: 1 Anschwenkung 2 Rampe 3 Einhausung 4 S-Bahnsteig Angermund