



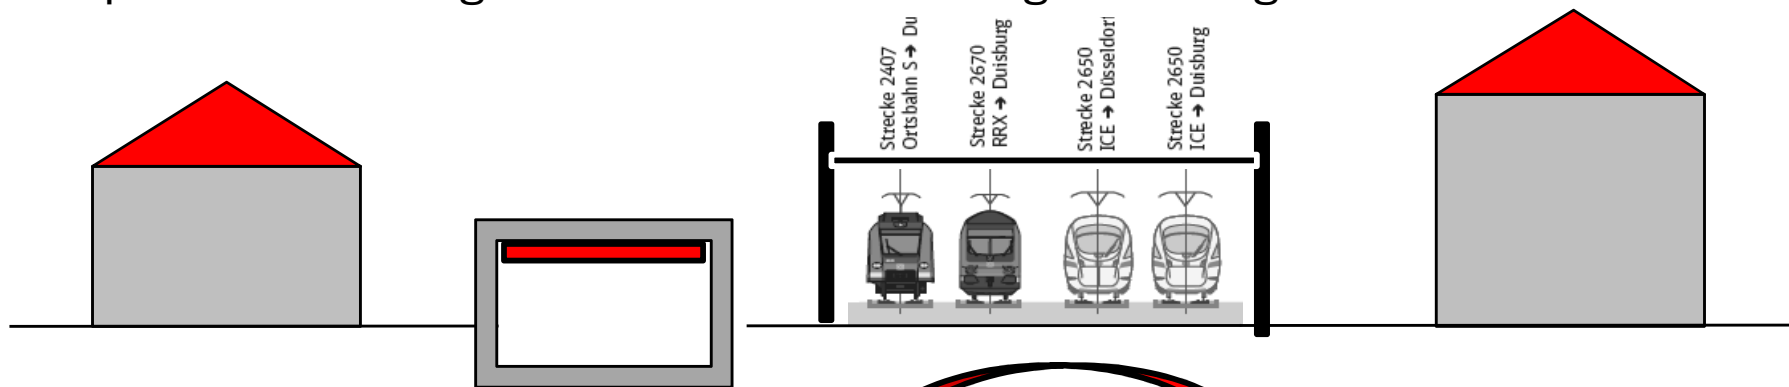

Variante 2, Einhausung (Mindestbreite) Darstellung Umbau Oberleitung (Skizze)

1. Bauphase Einhausung und Istzustand Oberleitung Bestandsgleise

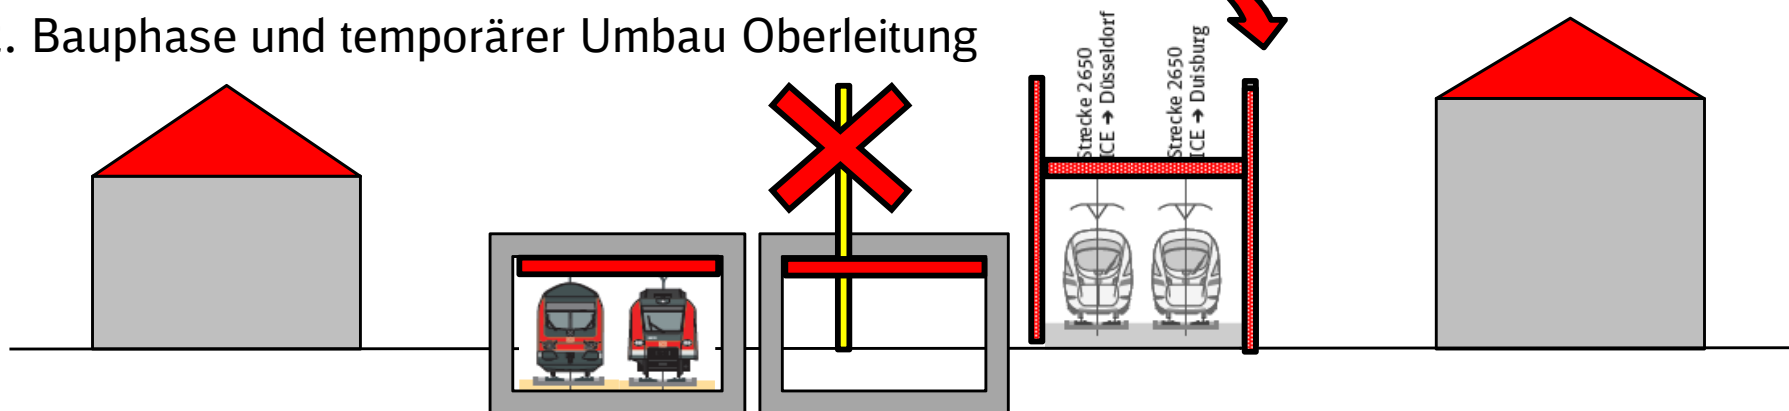

2. Bauphase und temporärer Umbau Oberleitung




-  Umbau OLA endgültig
-  Umbau Bauzustand





Variante 2, Einhausung (Mindestbreite) Darstellung Umbau Oberleitung

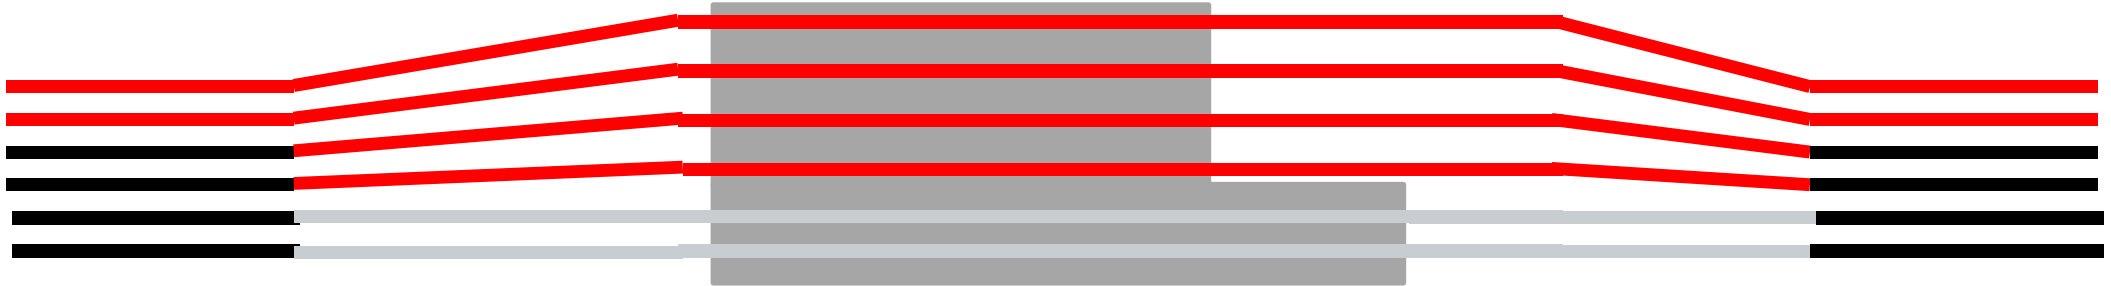

Umfang der Neuanlage/ temporärer Umbau Oberleitung (OLA)



-  OLA - Neubau
-  OLA - Bestand
-  OLA - Neubau/ temporärer Umbau (Doppelter Umbau)