



Variantenvergleich

Schematische Darstellung der BÜG-Bereiche

Variante 1

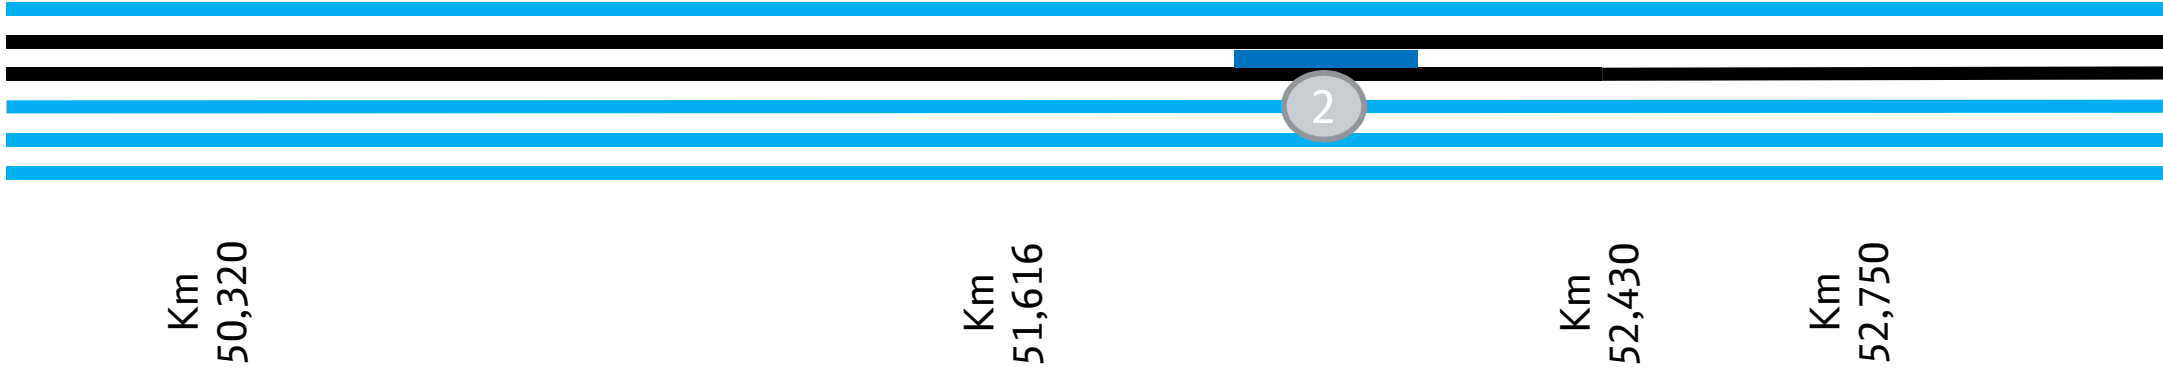

Variante 2

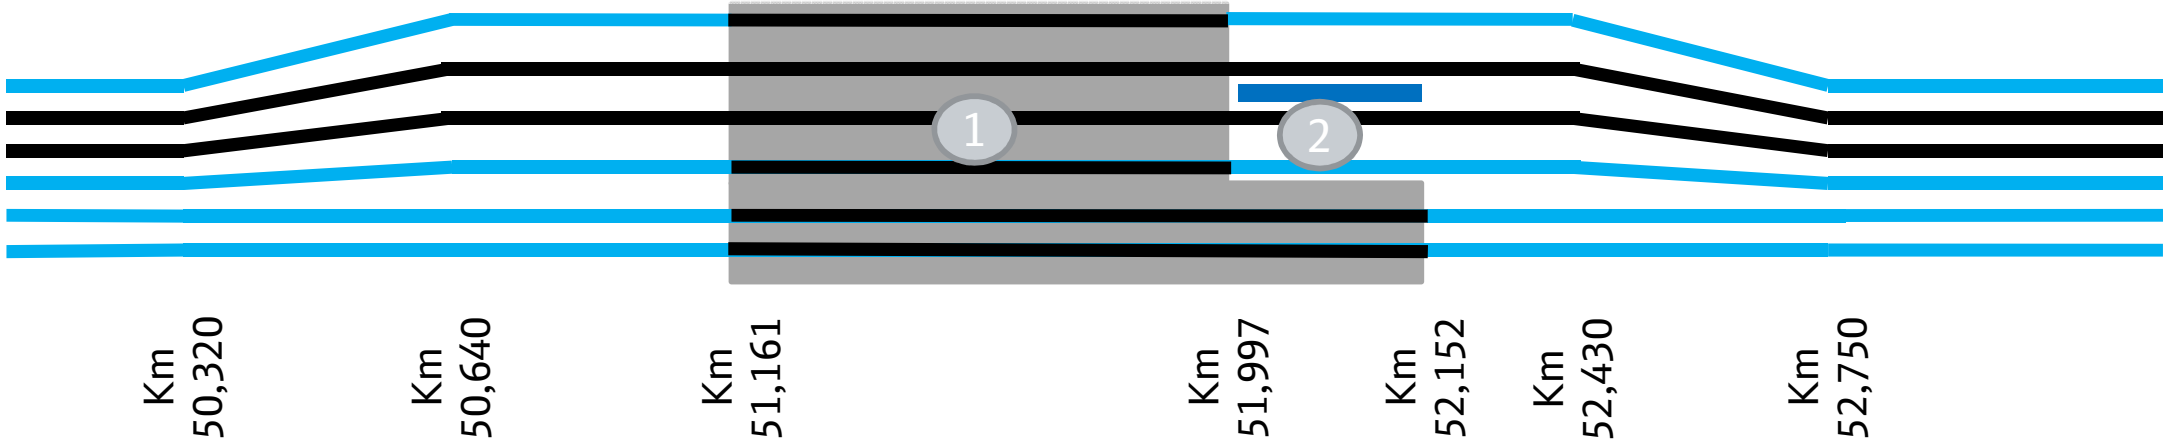

- Einsatz BÜG
- Gleise ohne BÜG

Bereiche: 1 Einhausung 2 S-Bahnsteig Angermund