



Variantenvergleich

Darstellung der Varianten im Längsschnitt (Blick in Richtung Westen)

Variante 1 (SSW h = 4 m (ü. SO))

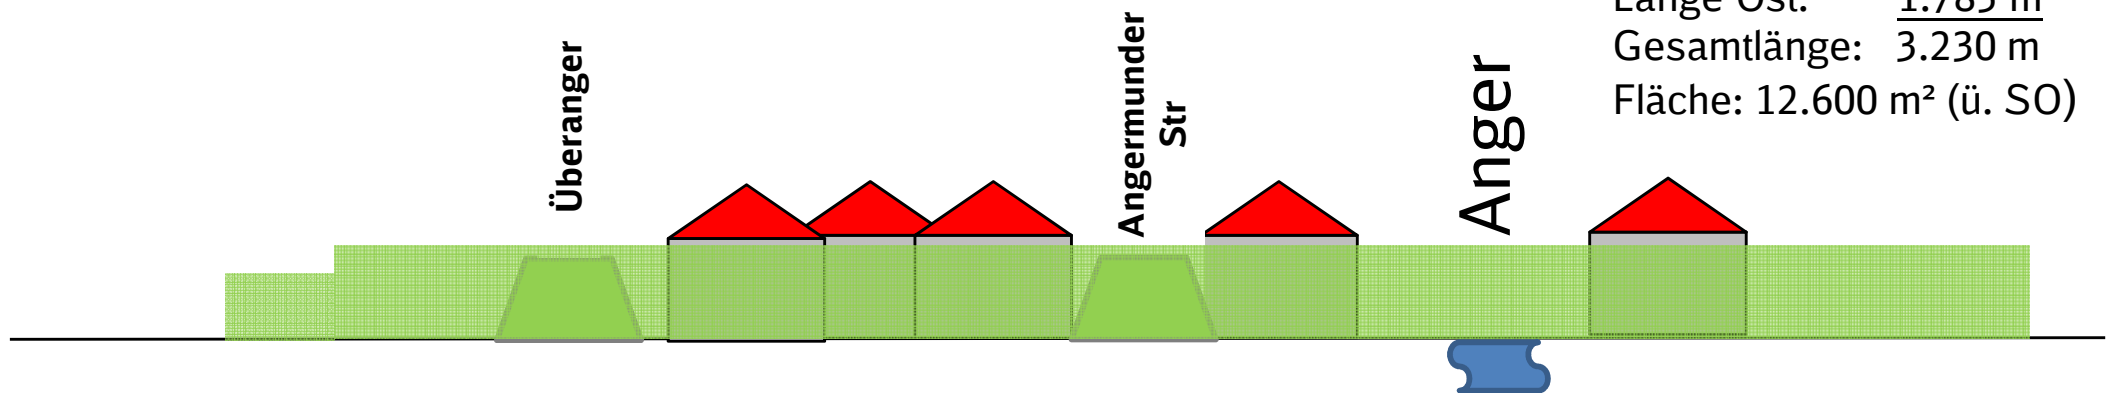

Variante 2 (Einhausung (Mindestabmessung), bei vergleichbarem Schallschutz)

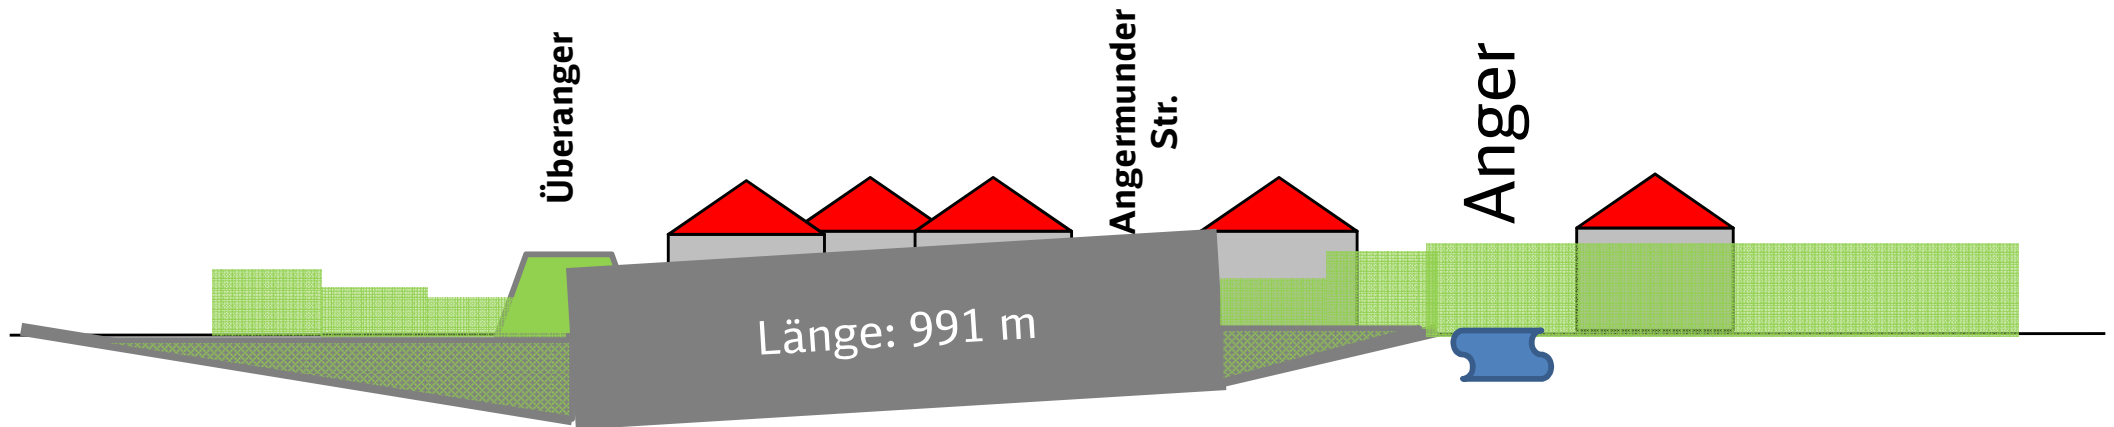

SSW
 Länge West: 454 m
 Länge Ost: 794 m
 Gesamtlänge: 1.248 m
 Fläche: 4.672 m² (ü. SO)

Wand Einhausung (beidseitig)
 Länge: 991 x 2 = 1.982 m
 Fläche: 7.928 m² (Ø 4 m ü. Gelände)

Summe Wandflächen:
 Fläche: 12.600 m² (ü. Gelände/SO)