Querprofil 12
km 36,7+50 (Strecke 2650)

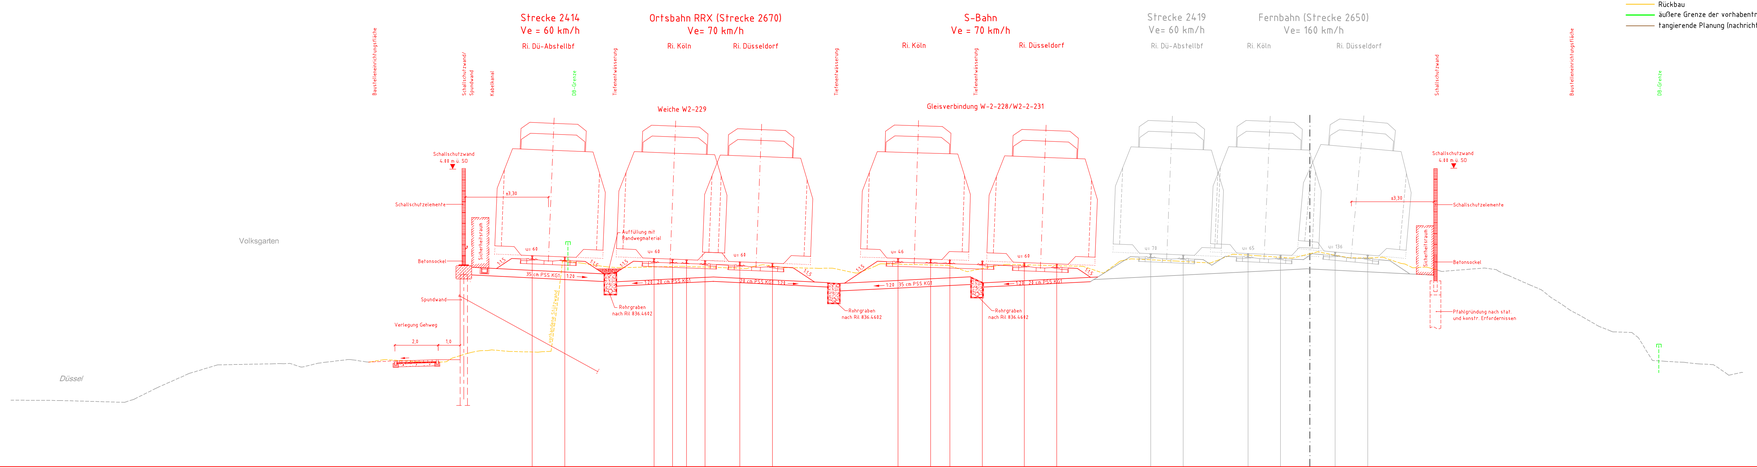

Legende:
- Bestand
- Neubau / Änderung
- Rückbau
- äußere Grenze der vorhabenträgereigenen Grundstücke
- tangierende Planung (nachrichtliche Darstellung)

Unterlage 6.12

Genehmigungsvermerk Eisenbahn Bundesamt

Übersichtsskizze

Index	Änderungen bzw. Ergänzungen	Planungsstand
1	Ausgangsverfahren: Antragsfassung	15.12.2016

Genehmigungsplanung: Unterlage für eine Entscheidung nach § 18 AEG

Vorhabenträger:
DB Netz AG
Großprojekte West
I.NG-W
Mülheimer Straße 54
47057 Duisburg

DB Station & Service AG
Regionalbereich West
Willi-Becker-Allee 11
40227 Düsseldorf

DB Energie GmbH
Energieversorgung West
ET-I-W-W
Schwarzer Weg 186
51149 Köln

Planzeichen Nr.: 4.21.V.A.GP 012.0

Projekt-Nr.:

	Datum	Name
gez.	04/2016	Borchers
bearb.	04/2016	Hindemith
gepr.	04/2016	Eriksen

Vertreter der Vorhabenträger:
DB Netz AG
Großprojekte West
I.NG-W-E
Mülheimer Straße 54
47057 Duisburg

Datum: 15.12.2016 Unterschrift: gez. i.V. Kella

Planverfasser:
DB Engineering & Consulting GmbH
Region West
I.EV-W-P-DUZ
Kaiserswerther Allee 28
47058 Duisburg

Datum: 15.12.2016 Unterschrift: gez. i.V. Adler

Höhensystem: DB_Ref
Koordinatensystem: DB_Ref
Ursprungsplan
Blattgröße: 297 x 1160 mm
Maßstab: 1:100

Vorhaben:

Rhein-Ruhr-Express PFA 2.1
Düsseldorf-Reisholz – Düsseldorf Wehrhahn

Planart: **Querprofil**

Planinhalt:

Strecke 2650 km 36,7+50

\\Bruckdb\DB_BETEILI_Projekte_ZVITE_Projekte_ITE\5172\Ds01_BEKOSPRO_ING_GPVorVA\06_CAD\VA_CAD\VA_VAEP_____001\VA_VA_GP0x056.dwg 1:1/2
b6172016 7142 NancyMueller @03:1%