


### Unterlage 6.14

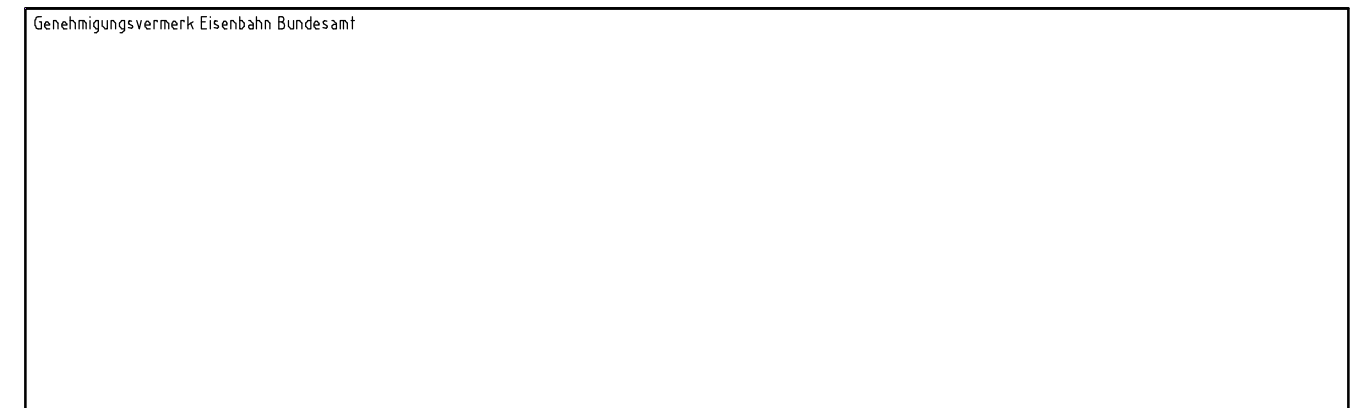

0	Ausgangsverfahren: Antragsfassung	15.12.2016
Index	Änderungen bzw. Ergänzungen	Planungsstand

#### Genehmigungsplanung: Unterlage für eine Entscheidung nach § 18 AEG

Vorhabensträger: DB Netz AG Großprojekte West ING-W Mülheimer Straße 50 47957 Dussburg		DB Station & Service AG Regionalbereich West Willi-Becker-Allee 11 42227 Düsseldorf		DB Energie GmbH Energieversorgung West LET-W-W Schwarzer Weg 100 51149 Köln		Planzeichen-Nr.: 4.21.VA.QP.014.0
Vertreter der Vorhabensträger: DB Netz AG Großprojekte West ING-W Mülheimer Straße 50 47957 Dussburg		Planverfasser: DB Engineering & Consulting GmbH Region West I.T.P.-W-P-DUI2 Königsberger Allee 28 47957 Dussburg		DB		Projekt-Nr.:
Datum: 15.12.2016		Unterschrift: gez. i.V. Kalle		Datum: 15.12.2016		Unterschrift: gez. i.V. Adler
Vorhaben:		Rhein-Ruhr-Express PFA 2.1		Düsseldorf-Reisholz - Düsseldorf Wehrhahn		Höhensystem: DB_Ref
Planart:		Querprofil		Strecke 2650 km 37,6+50		Koordinatensystem: DB_Ref
Planinhalt:		Strecke 2650 km 37,6+50				Ursprungsplan: Blattgröße: 297 x 1160 mm
						Maßstab: 1:100