Unterlage 6.6

Genehmigungsvermerk Eisenbahn Bundesamt

Übersichtsskizze

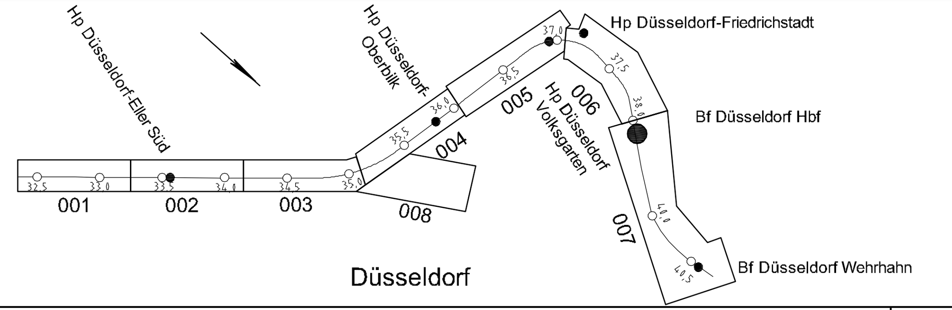

Index	Änderungen bzw. Ergänzungen	Planungsstand
0	Ausgangsverfahren: Antragsfassung	15.12.2016

Genehmigungsplanung: Unterlage für eine Entscheidung nach § 18 AEG

Vorhabenträger:

DB Netz AG
Großprojekte West
I.NG-W
Mülheimer Straße 50
47057 Duisburg

DB Station & Service AG
Regionalbereich West
Willi-Becker-Allee 11
40227 Düsseldorf

DB Energie GmbH
Energieversorgung West
I.ET-W-W
Schwarzer Weg 100
51149 Köln

Vertreter der Vorhabenträger:

DB Netz AG
Großprojekte West
I.NG-W-E
Mülheimer Straße 50
47057 Duisburg

Datum: 15.12.2016 Unterschrift: gez. i.V. Kolle

Planverfasser:

DB Engineering & Consulting GmbH
Region West
I.TP-W-P-DU(2)
Königsberger Allee 28
47058 Duisburg

Datum: 15.12.2016 Unterschrift: gez. i.V. Adler

Planzeichen Nr.: 4.21.VA.QP.006.0

Projekt-Nr.:

	Datum	Name
gez.	04/2016	Borchers
bearb.	04/2016	Hindemith
gepr.	04/2016	Erikson

Höhensystem: DB_Ref

Koordinatensystem: DB_Ref

Ursprungsplan:

Blattgröße: 297 x 1160 mm

Maßstab: 1:100

Vorhaben:

Rhein-Ruhr-Express PFA 2.1
Düsseldorf-Reisholz - Düsseldorf Wehrhahn

Planart: Querprofil

Planinhalt:

Strecke 2650 km 34,6+00