Unterlage 3.2

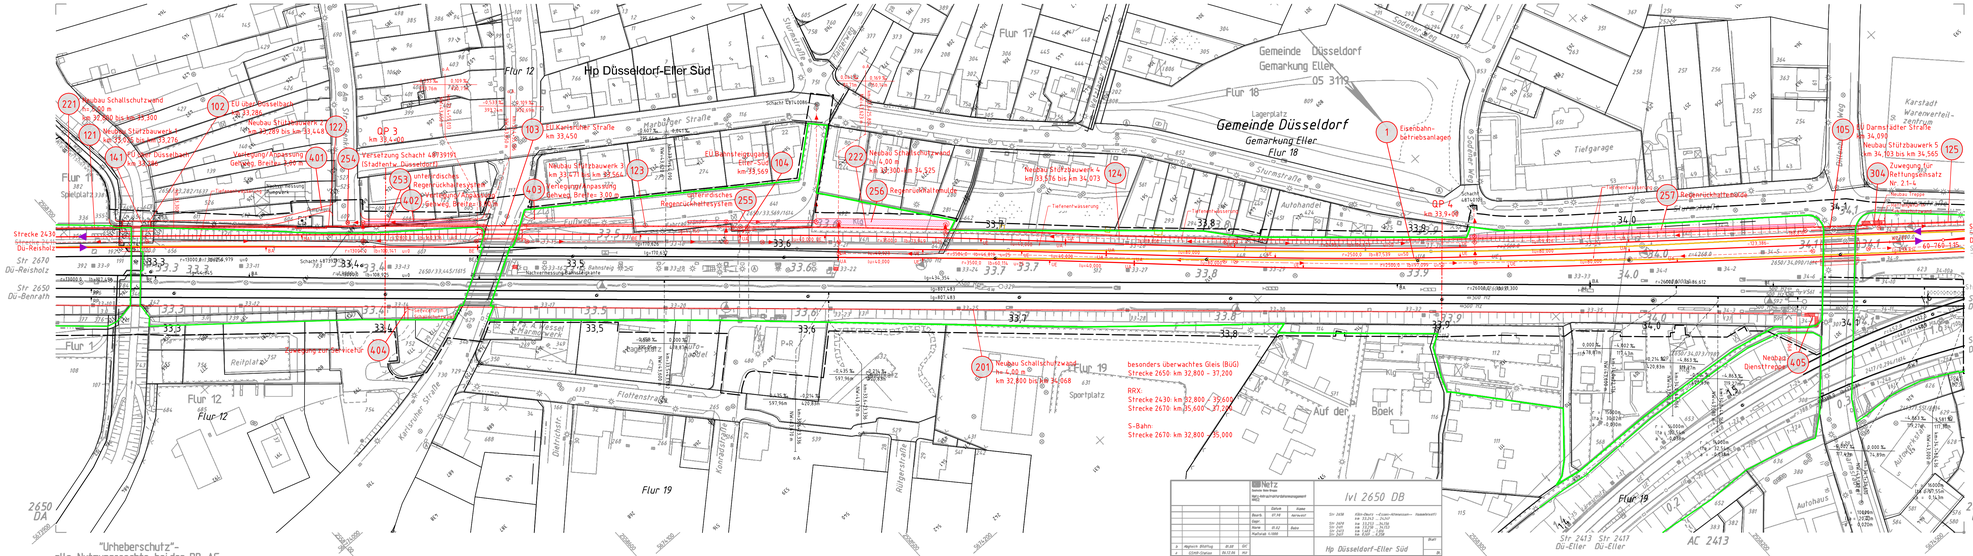

Genehmigungsvermerk Eisenbahn Bundesamt

Übersichtsskizze

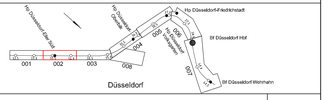

Index	Änderungen bzw. Ergänzungen	Planungsstand
1	Ausgangsverfahren: Antragsfassung	15.12.2016

Genehmigungsplanung: Unterlage für eine Entscheidung nach § 18 AEG

Vorhabenträger:
DB Netz AG
Großprojekte West
I.NG-W-E
Mühlheimer Straße 58
47051 Duisburg

DB Station & Service AG
Regionalbereich West
Willi-Becker-Allee 11
40227 Düsseldorf

DB Energie GmbH
Netzbetriebsführung West
I.TF-W-P-DUZ
Schwarzer Weg 164
50667 Köln

Planzeichen Nr.: 4.21 V.A.LP.092.0
Projekt-Nr.:

	Datum	Name
gez.:	14/2016	Borchers
bearb.:	14/2016	Hindelang
gepr.:	14/2016	Eriksen

Vertreter der Vorhabenträger:
DB Netz AG
Großprojekte West
I.NG-W-E
Mühlheimer Straße 58
47051 Duisburg

Datum: 15.12.2016 Unterschrift: gez. i.V. Kolle

Planverfasser:
DB Engineering & Consulting GmbH
Regio West
I.TF-W-P-DUZ1
Königsberger Allee 28
47058 Duisburg

Datum: 15.12.2016 Unterschrift: gez. i.V. Adler

Höhensystem: DB_Ref
Koordinatensystem: DB_Ref
Ursprungsplan
Blattgröße: 297 x 1189 mm
Maßstab: 1 : 1000

Vorhaben

Rhein-Ruhr-Express PFA 2.1
Düsseldorf-Reishholz – Düsseldorf Wehrhahn

Plananlass: Lageplan

Planinhalt: Strecke 2650, von km 33,243 bis km 34,147