Anlage 4

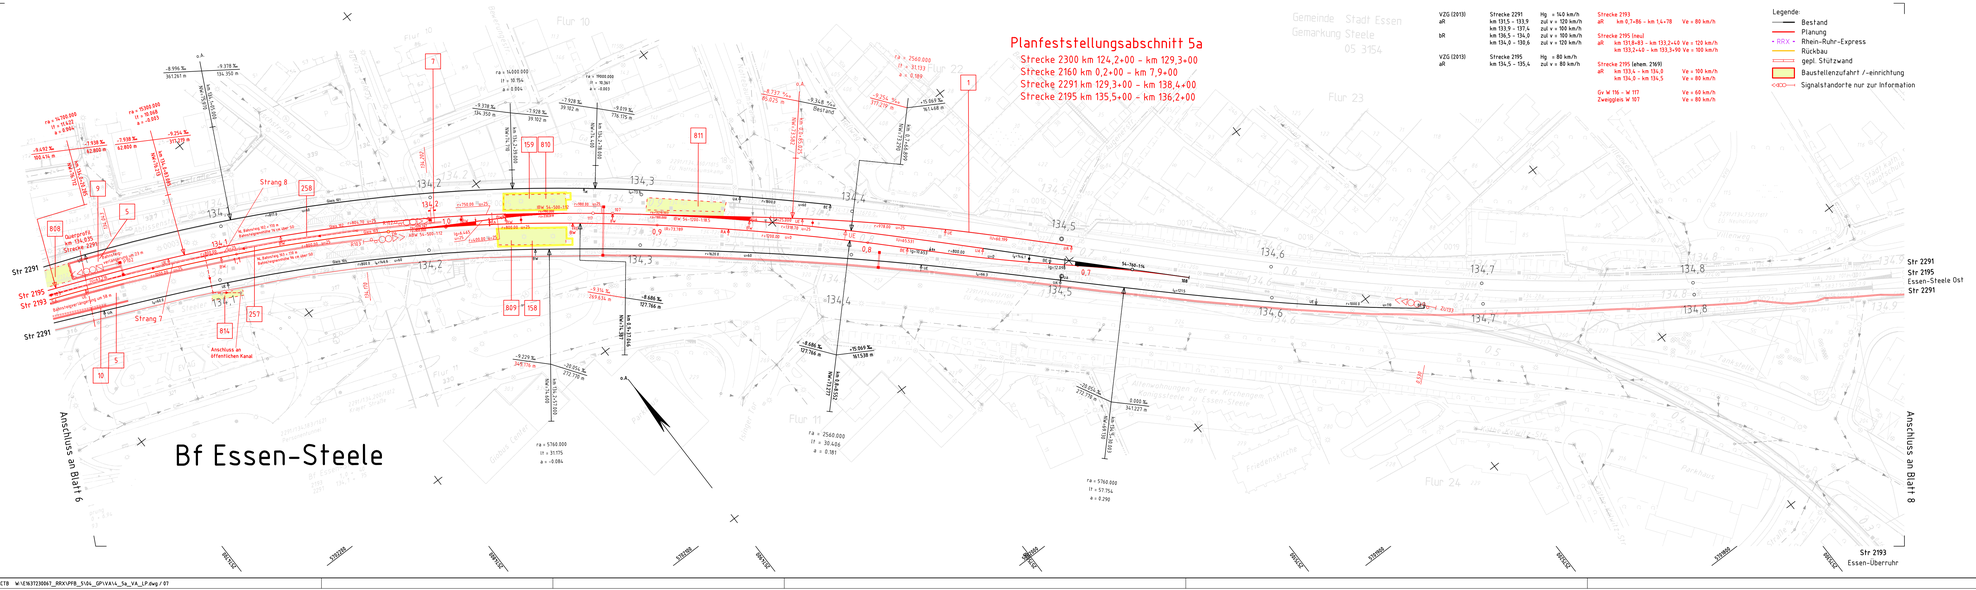

VZG (2013)	Strecke 2291	Hg = 140 km/h	
aR	km 131,5 - 133,9	zul v = 120 km/h	
	km 133,9 - 137,4	zul v = 100 km/h	
	km 136,5 - 134,0	zul v = 100 km/h	
	km 134,0 - 138,6	zul v = 120 km/h	
VZG (2013)	Strecke 2195	Hg = 80 km/h	
aR	km 134,5 - 135,4	zul v = 80 km/h	

Strecke 2193		
aR	km 2,7+86 - km 1,4+78	Ve = 80 km/h
Strecke 2195 (neu)		
aR	km 131,8+83 - km 133,2+40	Ve = 120 km/h
	km 133,2+40 - km 133,3+90	Ve = 100 km/h
Strecke 2195 (ehem. 2169)		
aR	km 133,4 - km 134,0	Ve = 100 km/h
	km 134,0 - km 134,5	Ve = 80 km/h
Gv W 116 - W 117		Ve = 60 km/h
Zweigglein W 107		Ve = 80 km/h

Legende:
- Bestand
- Planung
- RRX - Rhein-Ruhr-Express
- Rückbau
- gepl. Stützwand
- Baustellenzufahrt / -einrichtung
- Signalstandorte nur zur Information

(Genehmigungsvermerk des EBA)

(1) Auslegungsvermerk der Gemeinde
(Anhörungsverfahren § 73 Abs. 3 Satz 1 VwVfG)

Der Plan hat satzungsgemäß ausgelegen in der Zeit
vom ..... 20.....
bis ..... 20.....
in der Gemeinde .....
Zeit und Ort der Auslegung sind vorher ortsüblich bekannt gegeben worden.

Gemeinde .....

Siegel

(4) Auslegungsvermerk der Gemeinde
(Planfeststellungsbeschluss und festgestellter Plan (§ 74 Abs. 4 VwVfG)
Planfeststellungsbeschluss und Ausfertigung des festgestellten Planes haben satzungsgemäß ausgelegen in der Zeit
vom ..... 20.....
bis ..... 20.....
in der Gemeinde .....
Zeit und Ort der Auslegung sind vorher ortsüblich bekannt gegeben worden.

Gemeinde .....

Siegel

Unterlage für eine Entscheidung nach § 18 AEG

Auftragnehmer:

Planverfasser:
DB Projektbau GmbH
Regionalbereich West
Planung Bautechnik (BT-W-BEI)
Königsberger Allee 28
47058 Duisburg

Duisburg, 29.11.2013
Ort, Datum, Unterschrift

Blatt:	7	
Auftrag-Nr:	G.016131313	
	Datum	Name
gez.:	11/2013	Jost
bearb.:	11/2013	Ocagac
gepr.:	11/2013	Horn

Bauherr:
DB Netz AG
Zentrale
I.NPL 3
Theodor-Heuss-Allee 7
60486 Frankfurt (M)

Planung:
DB Projektbau GmbH
Regionalbereich West
Regionales Projektmanagement (BV-W-PR)
Königsberger Allee 28
47058 Duisburg

Duisburg,
Ort, Datum, Unterschrift

Plan-Nr.:

Planart: Planfeststellung

Planzeichen: 4 5a VA LP 107

Blattgr.: 297 mm x 1189 mm

Maßstab: 1:1000

Planfeststellungsabschnitt 5a
Lageplan
Strecke 2291 km 134,0+11 - 134,9+00

Einwirkungen (Lastmodelle)

Höhen- und Koordinatensystem
DB Ref
DB Ref

Projekt:
Rhein-Ruhr-Express PFA 5a
Essen West - Essen Hbf (Bft ERO) - Essen-Steele Ost

Strecke: Kilometer: Kennzahl: Brückennummer:

24.09.2013 14:24 Torsten Horn @W2s DBPR2000 CTB W:\EN37230067_RRX\PFB_5\04_GP\VA14_5a_VA_LP.dwg / 07