


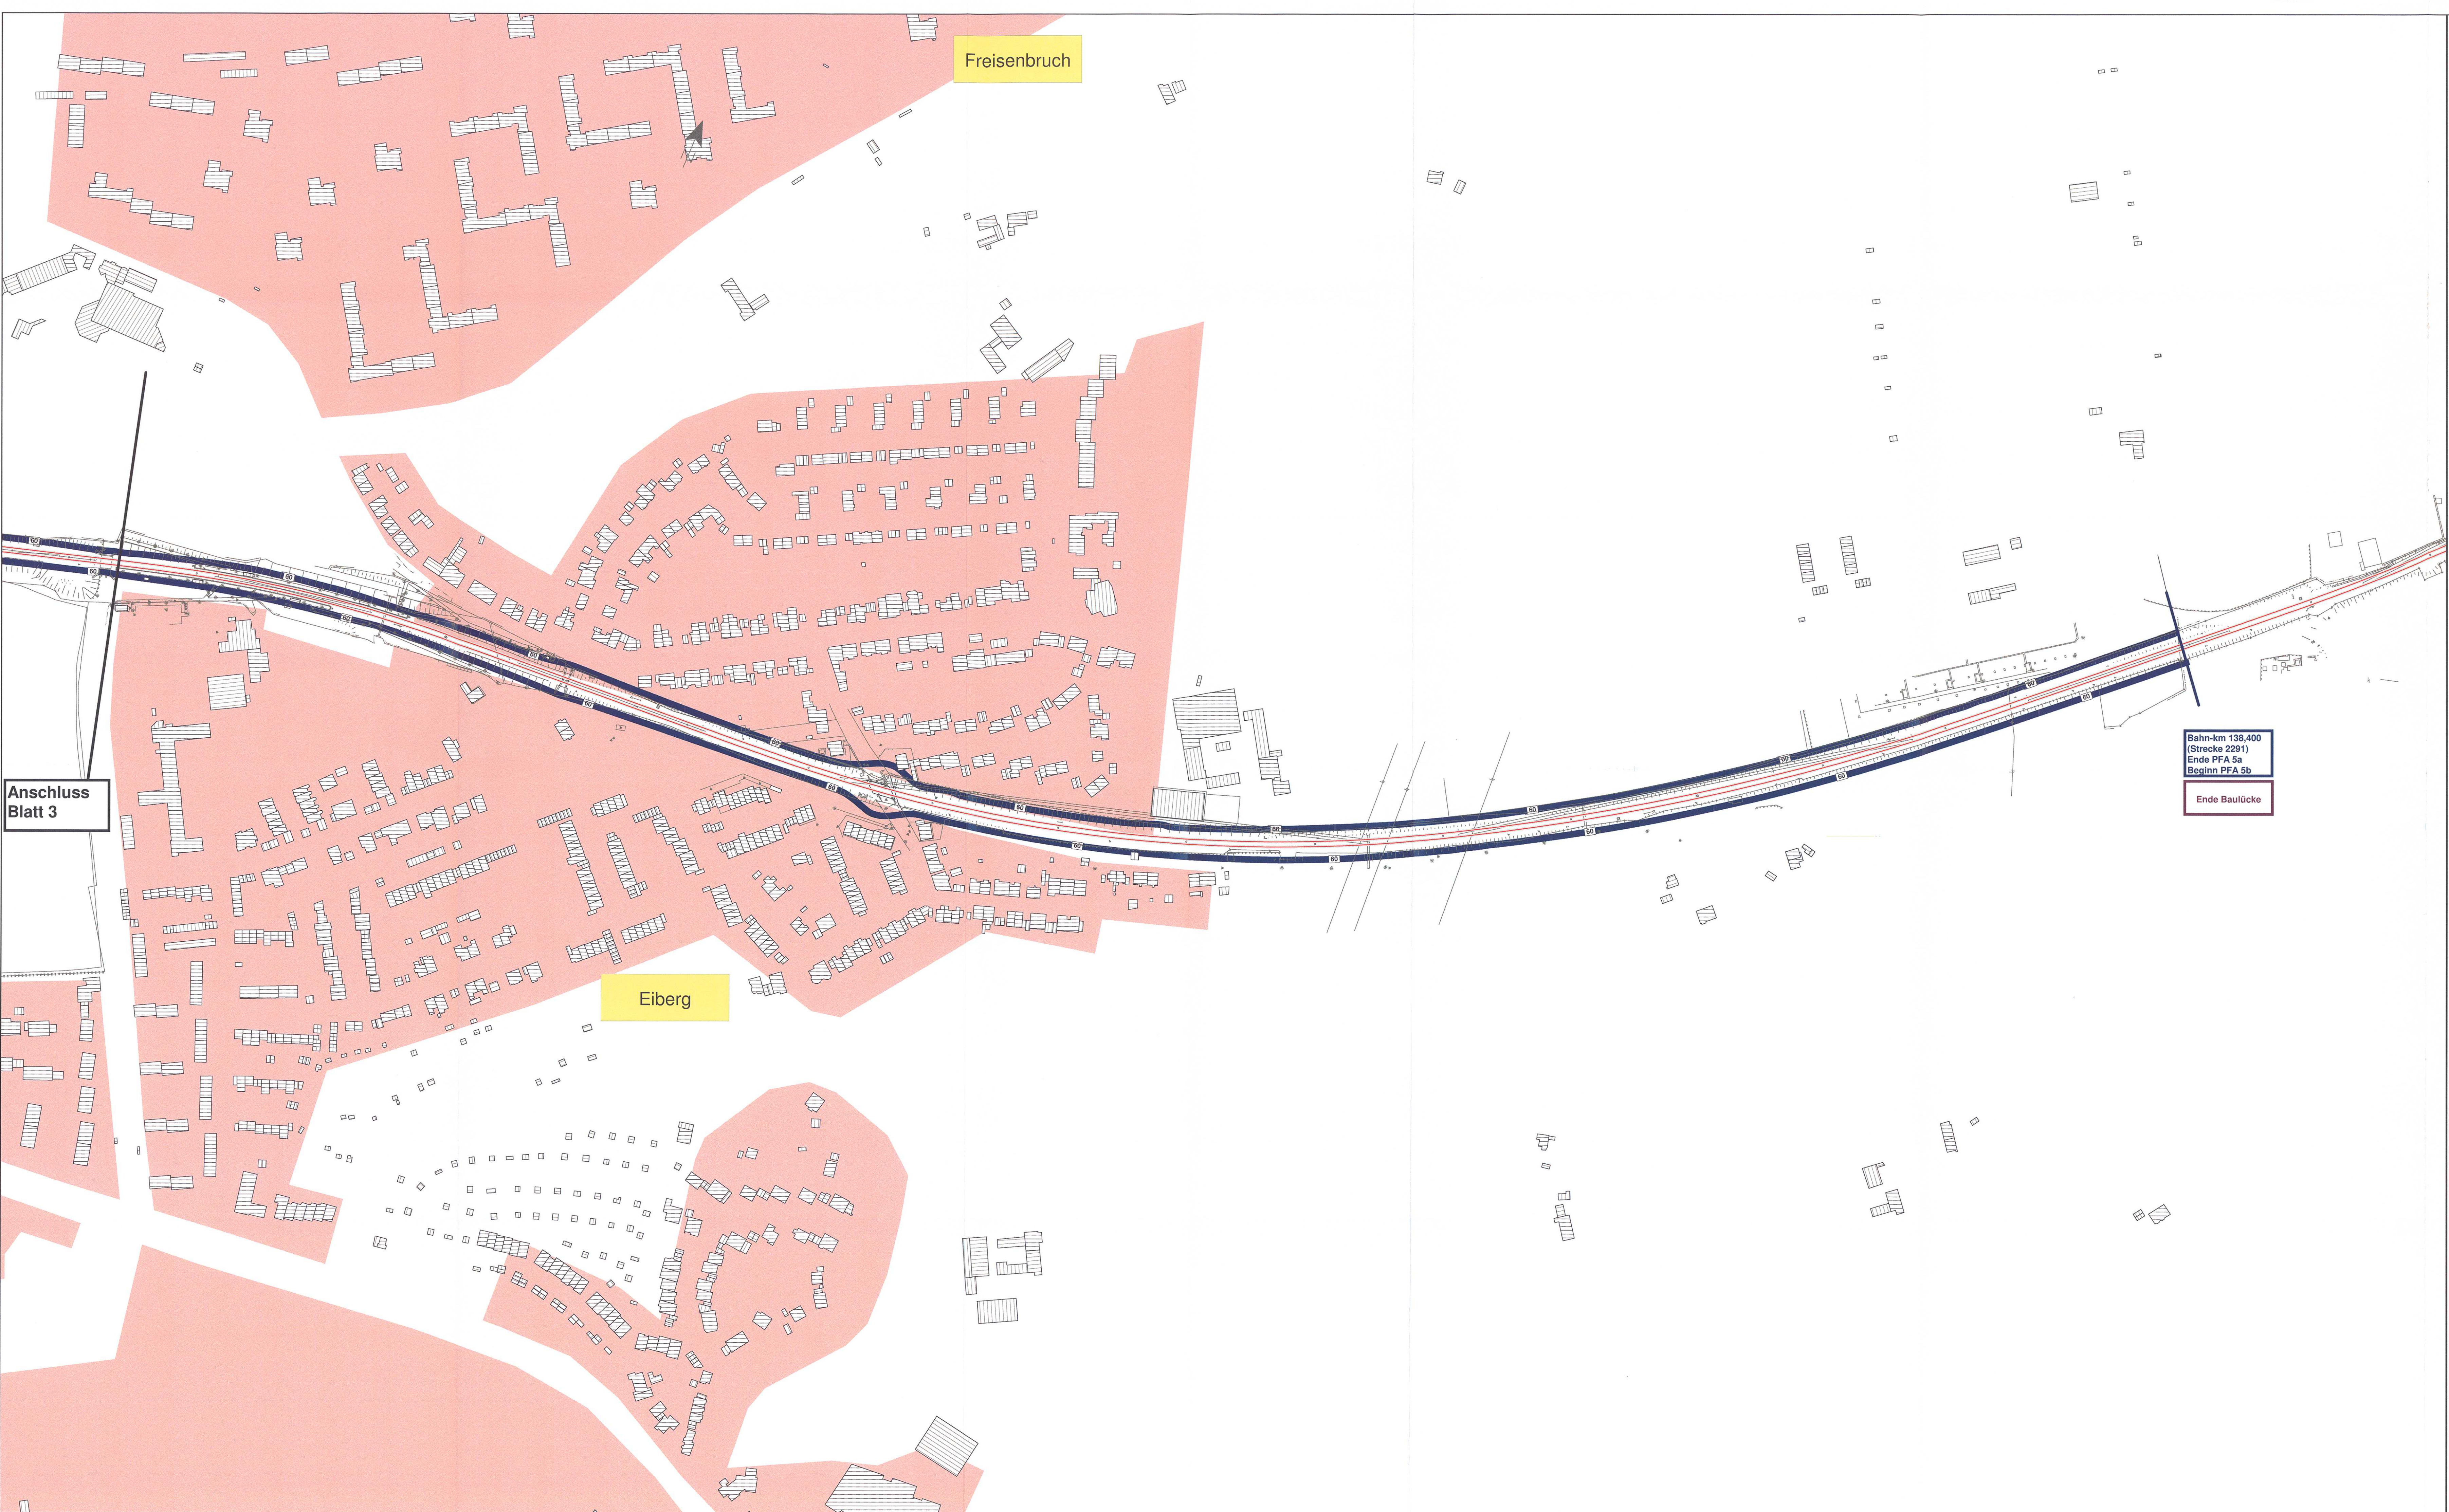

Zeichenerklärung

— Lage der Schienen

▬ Hauptgebäude
▬ Nebengebäude

Gebietsnutzungen

- Gewerbegebiete (75/65 dB(A)(T/N))
- Mischgebiete (72/62 dB(A)(T/N))
- Allgemeine Wohngebiete (70/60 dB(A)(T/N))
- Sondergebiete (Krankenhaus, Schule) (70/60 dB(A)(T/N))

passiver Schallschutz

— Fassaden, die dem Grunde nach Anspruch auf passiven Schallschutz besitz

Isophone Nacht
Pegel LrN [dB(A)]
nach 16.BImSchV. (dB(A))
Aufpunkthöhe h = 6,0m ü. Gelände

60 dB(A) Prognose ohne zusätzlichen Schallschutz

Berechnungsgrundlage:
Richtlinie zur Berechnung der Schallimmissionen an Schienenwegen
Schall03, Ausgabe 1990

Stand der technischen Planung Juli 2012
Planung Regionalbereich West
Verkehrsanlagen LBT-W-B (21)

Plangrundlage:

IVL-Karten der DB AG Stand Juli 2012

digitale Stadtgrundkarte:
Geobasisdaten der Kommunen und des Landes NRW © Geobasis NRW 2011

(Berechtigungsvermerk des BSA)

(1) Auslegungsvermerk der Gemeinde

(Anhörungsverfahren § 73 Abs. 3 Satz 1 VwVfG)

Der Plan hat
satzungsgemäß ausgelegen in der Zeit
vom20.....
bis20.....
in der Gemeinde.....
Zeit und Ort der Auslegung sind vorher
ortsüblich bekanntgegeben worden.

Gemeinde: Siegel

(4) Auslegungsvermerk der Gemeinde

(Planfeststellungsbeschuß und festgestellter
Plan (§ 74 Abs. 4 VwVfG))

Planfeststellungsbeschuß und Ausfertigung
des festgestellten Planes haben satzungsgemäß
ausgelegt in der Zeit
vom20.....
bis20.....
in der Gemeinde.....
Zeit und Ort der Auslegung sind vorher
ortsüblich bekanntgegeben worden

Gemeinde: Siegel

nur zur Information

DB NETZE		Planung: DB Projektbau GmbH Regionalbereich West Regionales Infrastrukturmanagement 18V-WP(1) Königsberger Allee 28 47058 Duisburg	DB NETZE
--	--	---	---