


"Honecker Allee" Schwarzbach

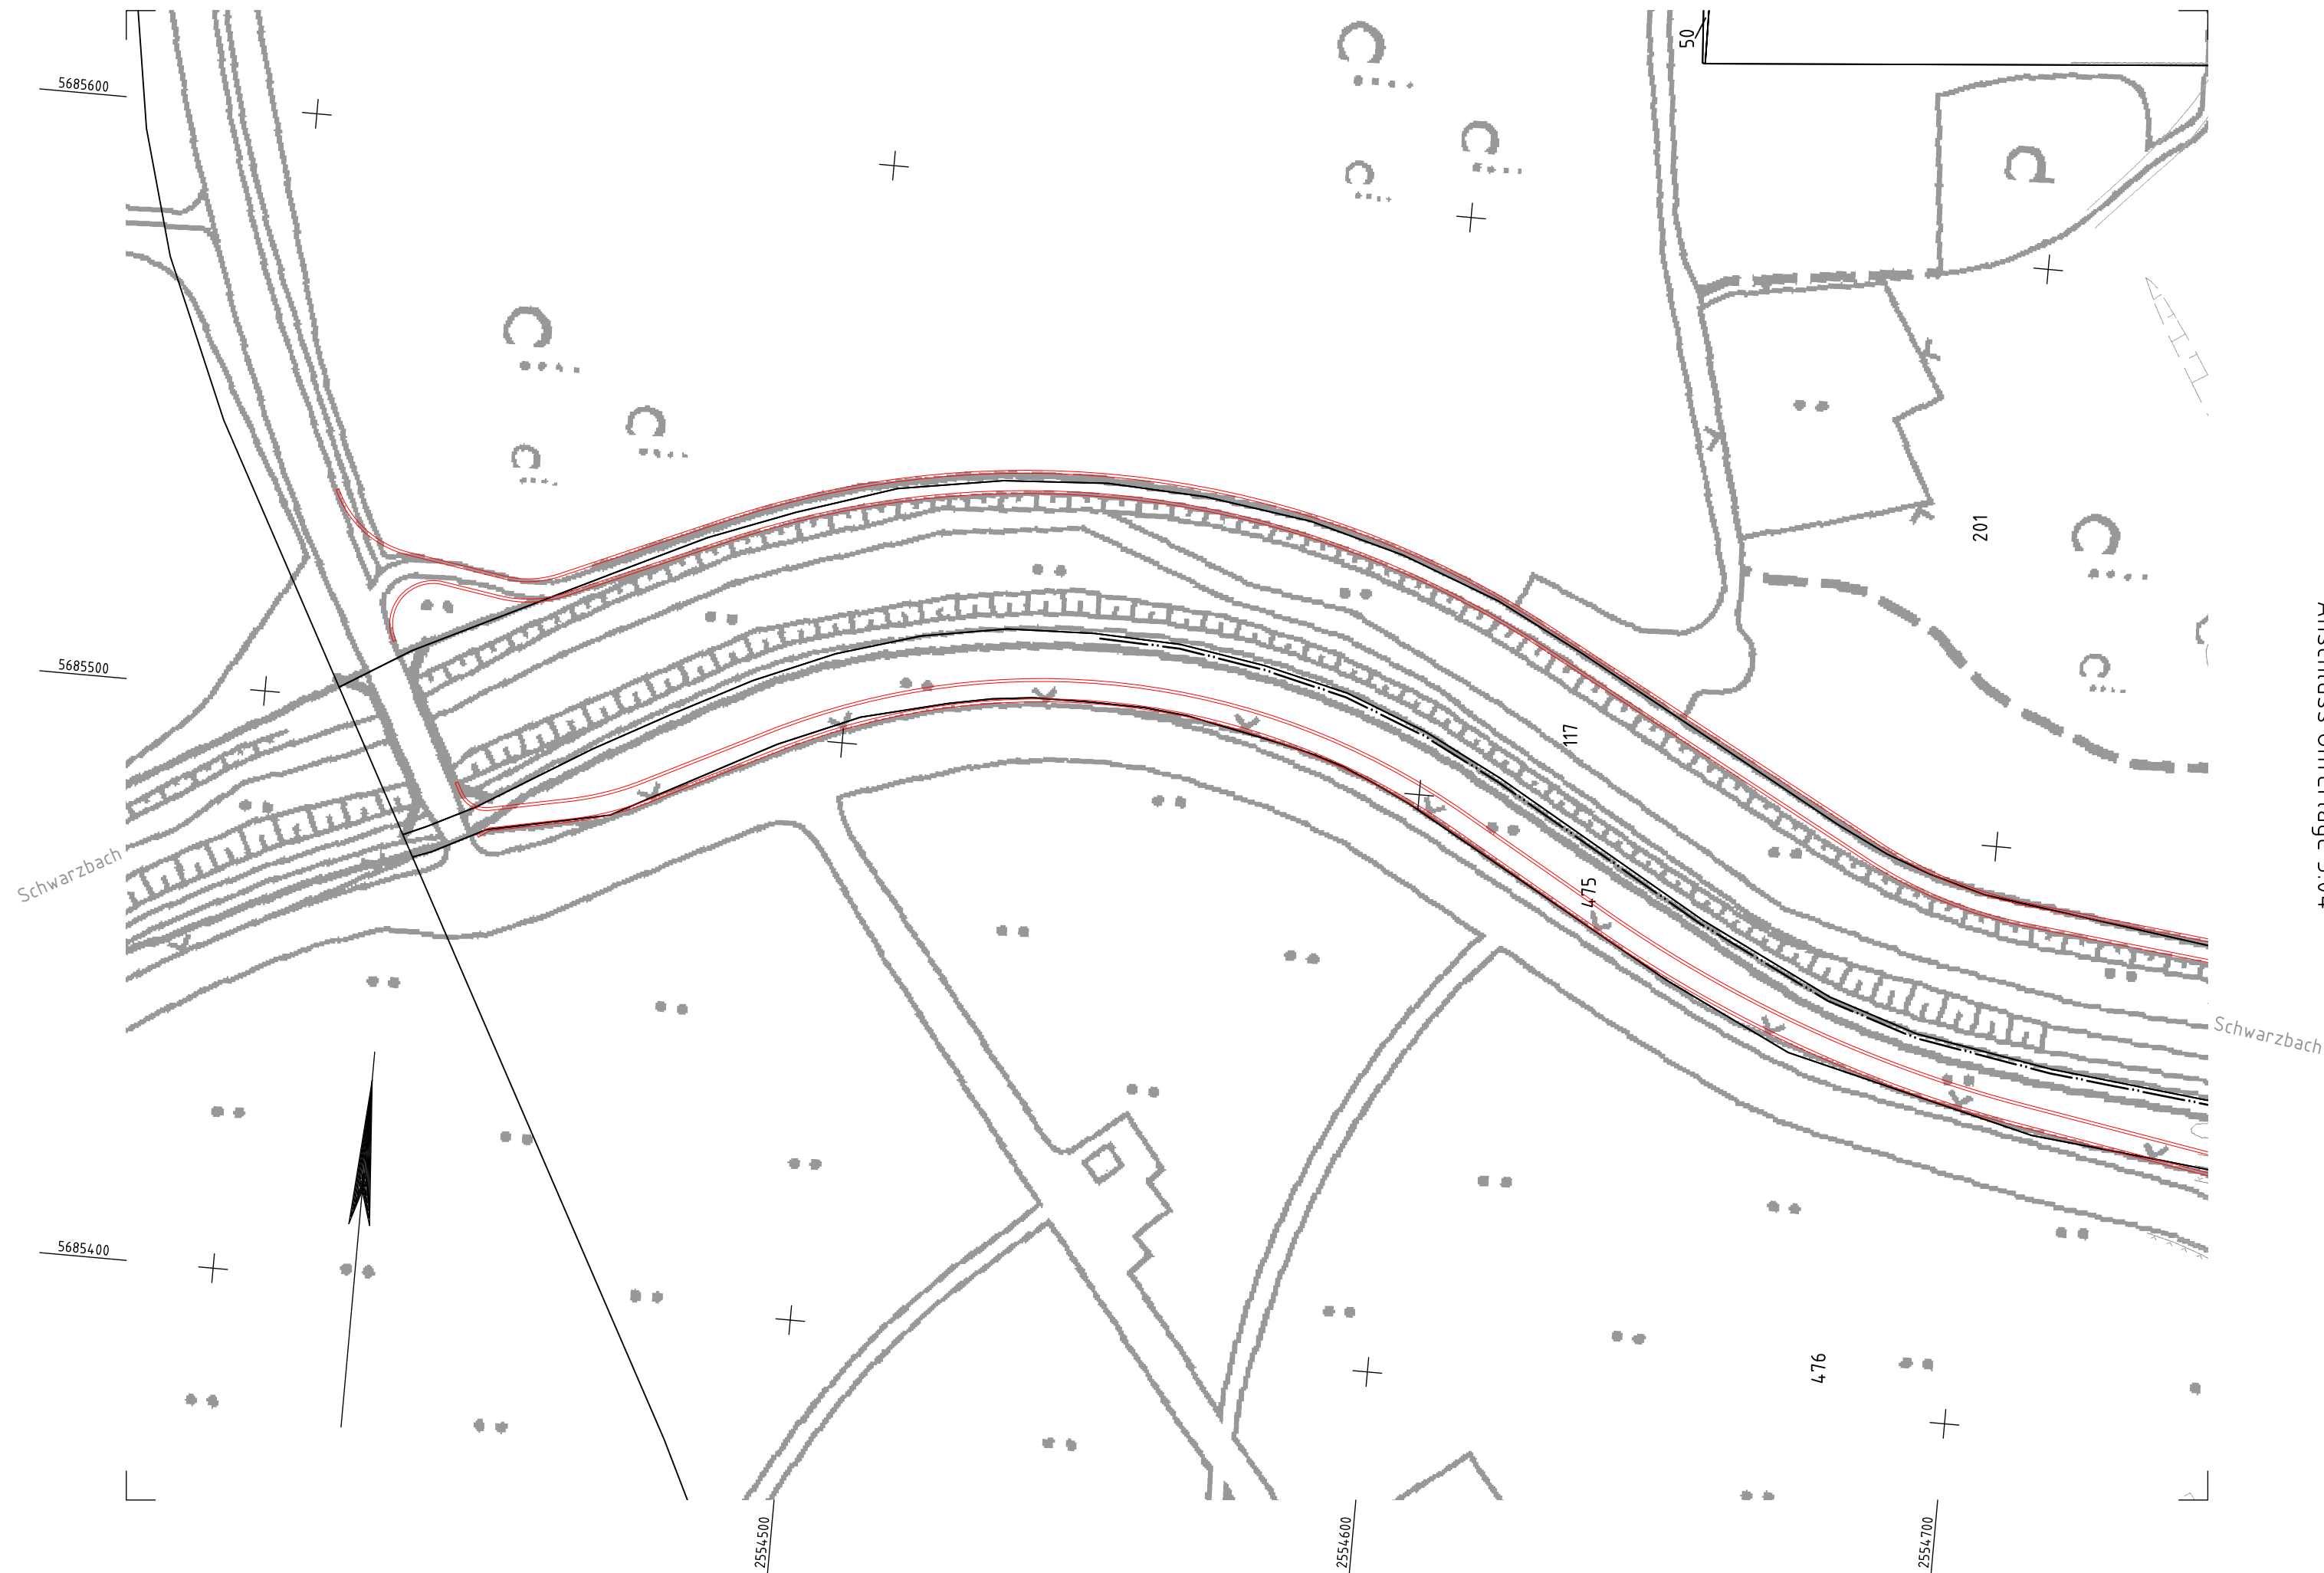

Anschluss Unterlage 3.04

Legende:

- Bestand (einschließlich DB-Kataster)
- Neubau / Änderung
- Rückbau
- äußere Grenze der vorhabenträgereigenen Grundstücke
- tangierende Planung (nachrichtliche Darstellung)
- - - Planfeststellungsgrenze
- ==== Gemeindegrenze
- ==== Gemarkungsgrenze
- ==== Flurgrenze
- ==== Flurstücksgrenze
- } Kataster (amtlich)
- Nr. laufende Nummer des Bauwerksverzeichnisses
- Lärmschutzwand mit Tür
- oben Böschung
- unten
- Stützwand
- Zaun
- Schutzplanke
- Tiefenentwässerung mit Fließrichtungspfeilen und Schacht
- Sickerschlitz
- Entwässerungsgraben mit Fließrichtung
- Versickerungsanlage (Graben, Becken, Mulde)
- Straßeneinlauf
- Entwässerungsschacht
- 42-20 Oberleitungsmast mit Mastnummer
- Kabelkanal
- Beleuchtungsmast
- Überdachung
- Treppe
- Rampe

Genehmigungsvermerk Eisenbahn-Bundesamt

Übersichtsskizze

VORABZUG

| | | |
|-------|-----------------------------------|---------------|
| 0 | Ausgangsverfahren: Antragsfassung | TT.MM.JJJJ |
| Index | Änderungen bzw. Ergänzungen | Planungsstand |

Genehmigungsplanung: Unterlage für eine Entscheidung nach § 18 AEG

| | | | |
|---|---|--|--------------------------|
| Vorhabenträger: | | Planzeichen Nr.: 4 30a VA LP 110 | |
| DB Netz AG Großprojekte West ING-W Mülheimer Straße 50 47057 Duisburg | DB Station&Service AG Regionalbereich West Willi-Becker-Allee 11 40227 Düsseldorf | DB Energie GmbH Energieversorgung West I.ET-W-W Schwarzer Weg 100 51149 Köln | Projekt-Nr.: E1637230067 |
| Vertreter der Vorhabenträger: | | Planerfasser: | |
| DB Netz AG Großprojekte West ING-W-E Mülheimer Straße 50 47057 Duisburg | DB Engineering & Consulting GmbH Region Deutschland West Planung I.TP-W-P-DUI(2) Königsberger Allee 28 47058 Duisburg | Höhensystem: DHHN 92 | |
| Datum | | Koordinatensystem: DB Ref | |
| Unterschrift | | Ursprungsplan: | |
| | | Blattgröße: 780 x 297 mm | |
| | | Maßstab: 1:1.000 | |

Vorhaben: Rhein-Ruhr-Express
Planfeststellungsabschnitt 3.0a: km 46,40 bis km 50,85
Düsseldorf-Unterrath - Düsseldorf-Kalkum

Planart: Lageplan

Planinhalt: Schwarzbach