



Querprofil 3
km 33,4+00 (Strecke 2650)

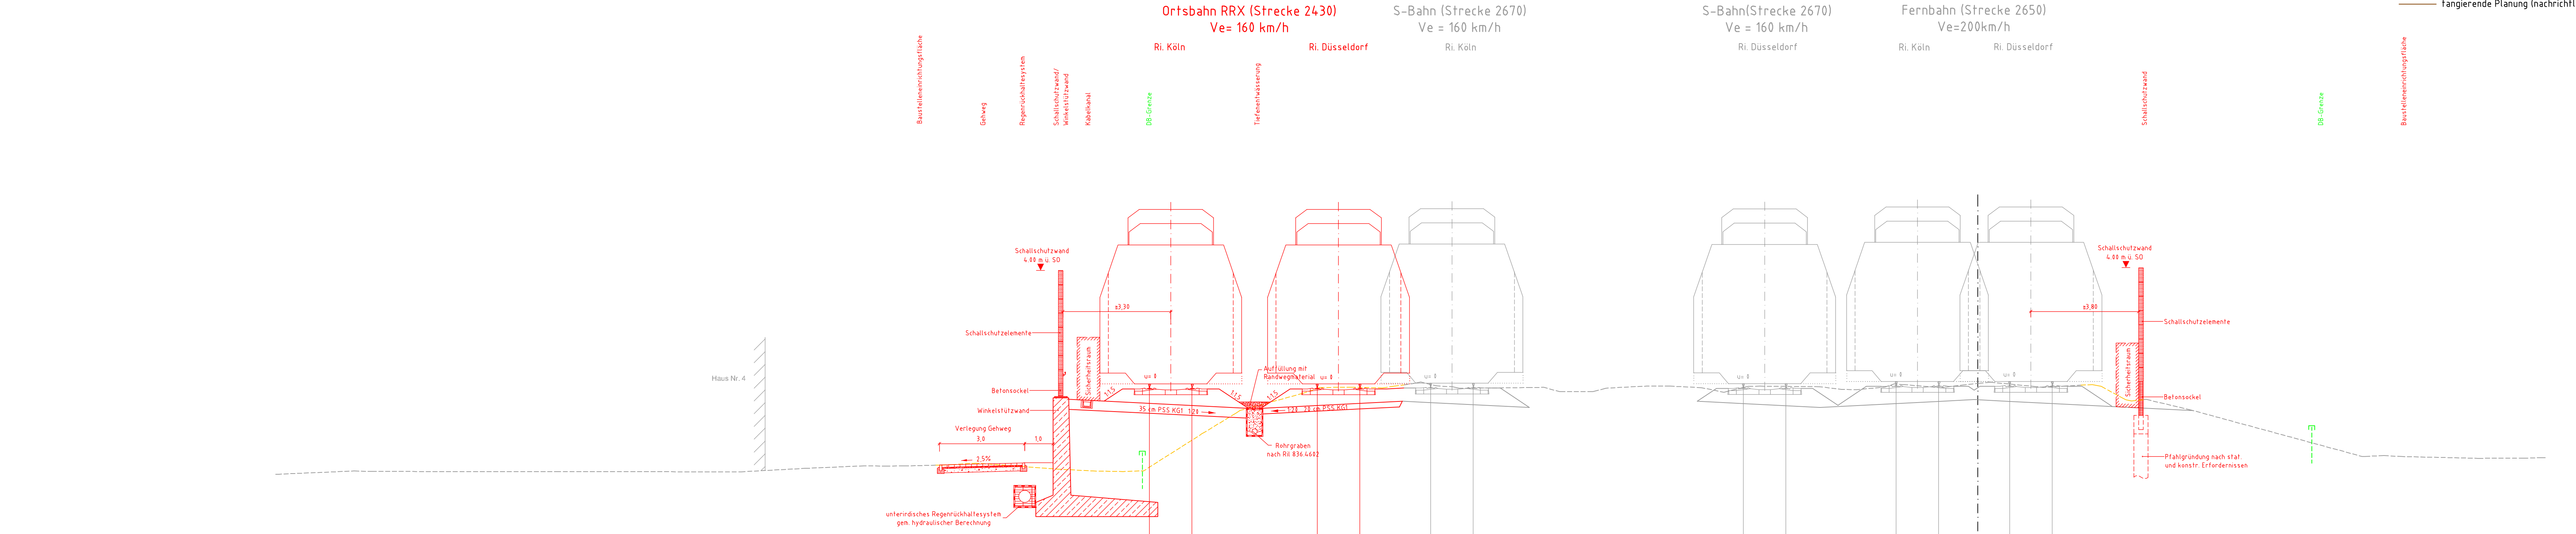

- Legende:**
- Bestand
 - Neubau / Änderung
 - Rückbau
 - äußere Grenze der vorhabenträgereigenen Grundstücke
 - fangierende Planung (nachrichtliche Darstellung)

Schienen-OK	Höhe	
	Abstand	
Bestand	Höhe	
	Abstand	
	-60,00	44,59
	-59,88	44,58
	-57,24	44,61
	-56,57	44,59
	-50,05	44,59
	-43,58	44,58
	-41,34	44,74
	-39,27	44,79
	-38,54	44,78
	-37,84	44,79
	-36,51	44,82
	-36,14	44,83
	-35,33	44,88
	-34,39	44,67
	-34,28	44,61
	-34,13	44,59
	-29,44	44,61
	-27,36	41,91
	-26,15	42,65
	-26,04	42,74
	-23,82	43,33
	-23,20	43,05
	-22,88	43,56
	-21,90	43,53
	-20,83	43,74
	-20,84	43,74
	-19,07	43,64
	-18,51	43,57
	-18,28	43,52
	-15,78	43,55
	-15,38	43,55
	-14,74	43,44
	-13,56	43,44
	-13,11	43,52
	-11,67	43,60
	-11,94	43,60
	-11,66	43,64
	-9,74	43,54
	-8,95	43,38
	-8,27	43,25
	-8,09	43,59
	-7,68	43,60
	-5,58	43,58
	-6,88	43,68
	-4,26	43,47
	-3,27	43,57
	-2,95	43,68
	-2,65	43,65
	-2,54	44,05
	-1,31	43,54
	-0,49	43,64
	0,00	
	0,46	43,73
	2,41	43,58
	2,31	43,55
	3,45	43,64
	4,44	43,65
	4,35	43,59
	5,05	43,05
	5,27	43,10
	5,47	43,07
	5,93	43,10
	7,51	44,75
	13,54	41,12
	13,65	41,12
	14,32	41,05
	14,98	41,12
	17,61	41,05
	19,27	41,06
	19,84	41,18

Unterlage 6.3

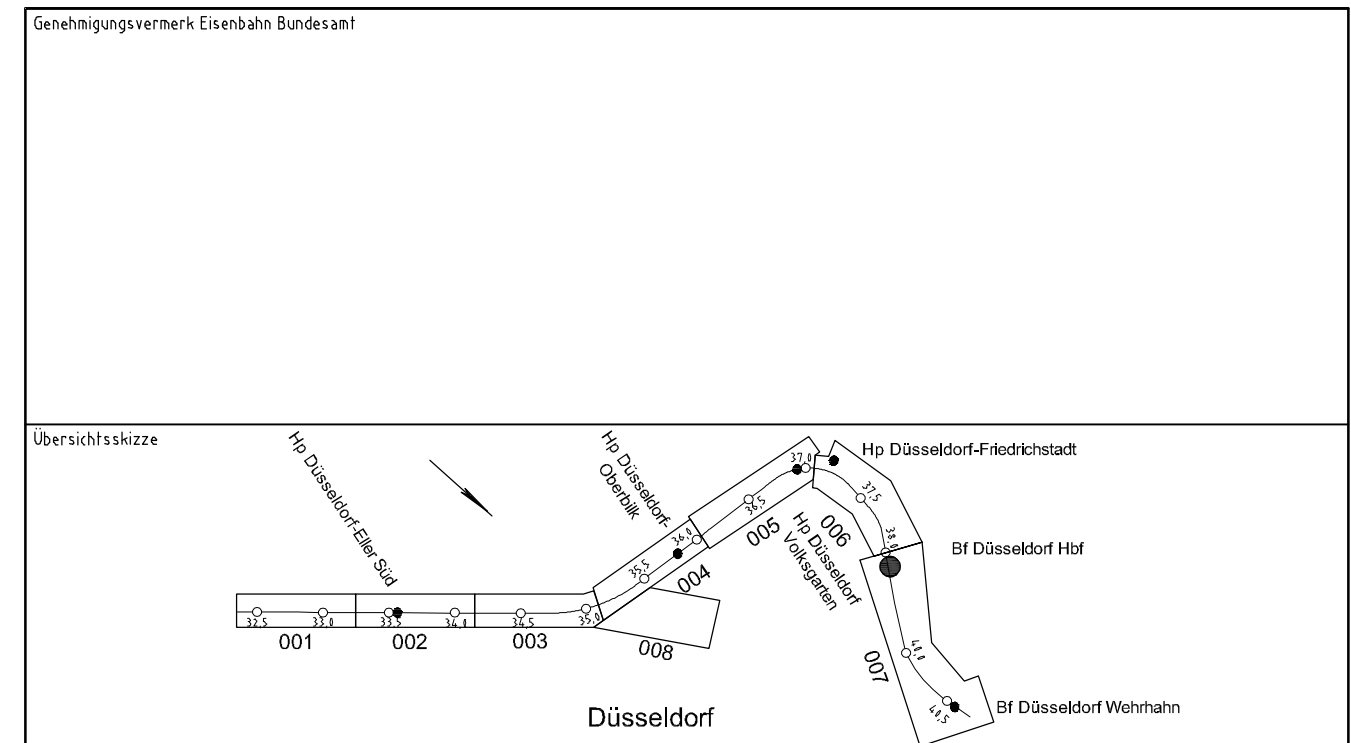

0	Ausgangsverfahren: Antragsfassung	15.12.2016
Index	Änderungen bzw. Ergänzungen	Planungsstand

Genehmigungsplanung: Unterlage für eine Entscheidung nach § 18 AEG

Vorhabensträger:		Planerfasser:		Planzeichen-Nr.: 4.21.VA.QP.003.0	
DB Netz AG Großprojekte West ING-W Mülheimer Straße 50 47957 Dussburg	DB NETZ DB Station & Service AG Regionalbereich West Willi-Becker-Allee 11 42227 Düsseldorf	DB NETZ DB Energie GmbH Energieversorgung West IET-W-W Schwarzer Weg 100 51149 Köln	DB NETZ DB Engineering & Consulting GmbH Region West I.T.P.-W.-P.-DUI2 Königsberger Allee 28 47957 Dussburg	Projekt-Nr.:	
Vertreter der Vorhabensträger:		Datum:		Name:	
DB Netz AG Großprojekte West ING-W-E Mülheimer Straße 50 47957 Dussburg		15.12.2016		Borchers	
Unterschrift: gez. i.V. Kalle		Datum: 15.12.2016		Hindemith	
Unterschrift: gez. i.V. Adler		Datum: 15.12.2016		Erikson	
Höhensystem: DB_Ref		Blattgröße: 297 x 1160 mm			
Koordinatensystem: DB_Ref		Maßstab: 1:100			
Ursprungsplan:		Datum: 15.12.2016			
Blattgröße: 297 x 1160 mm		Datum: 15.12.2016			
Maßstab: 1:100		Datum: 15.12.2016			

Rhein-Ruhr-Express PFA 2.1
Düsseldorf-Reisholz - Düsseldorf Wehrhahn

Planart: **Querprofil**

Planinhalt: **Strecke 2650 km 33,4+00**

16.11.2016 10:33 NancyMeiler @21.1
\\Buckdb\DB_H\UG\W_26102_Projekte_TB\BIB\2723467_BRA\PFB_21\W_DP\VA\10_CAD\11_VA\DP3148.dwg / 403