



\\bucdb08-fhg.w_2612_Projekte_TB161723487_BRAKPB_21a_DPVA10_CAD\11_VAP_10\11_VA_DP341616.dwg / 005

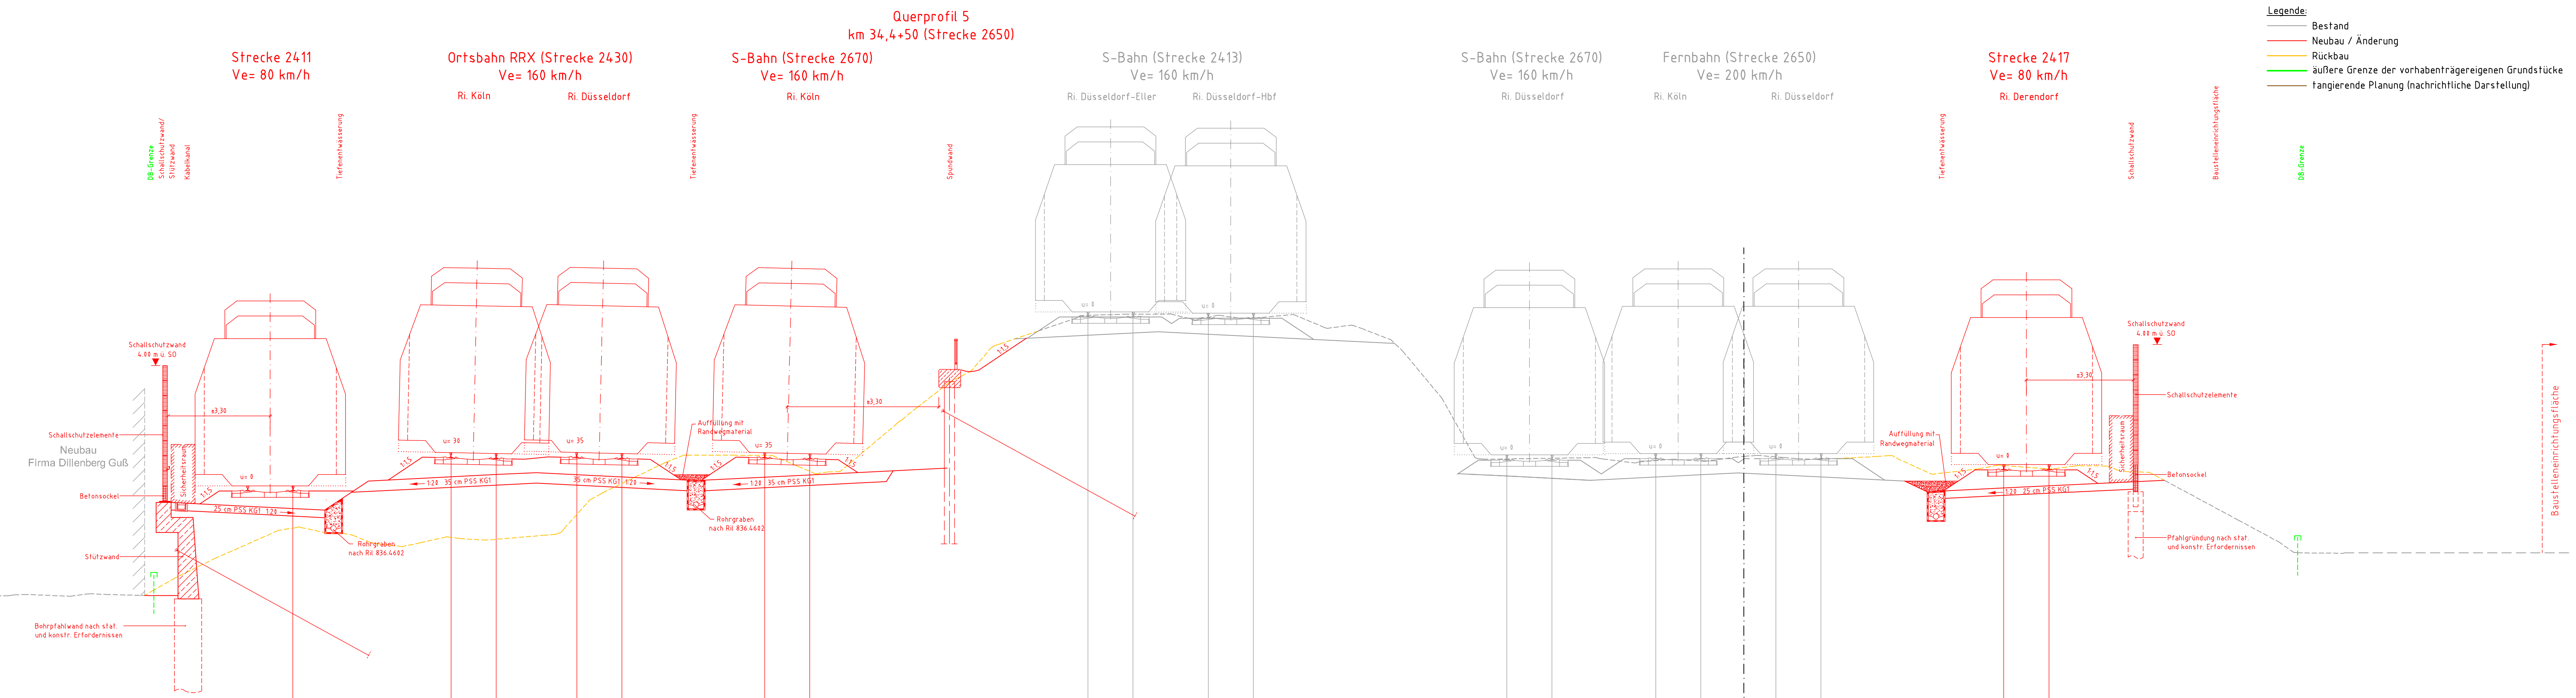

Schienen-OK	Höhe	
	Abstand	
Bestand	Höhe	58,59 39,23
	Abstand	58,01 39,24 57,54 39,27 57,07 39,28 56,60 39,28
		53,19 39,25
		52,72 39,82
		50,88 40,47
		48,74 41,41
		48,27 41,53
		47,80 41,33
		46,94 41,81
		8,65 43,603
		10,15 43,603
		11,65 43,603
		13,15 43,603
		14,65 43,603
		16,15 43,603
		17,65 43,603
		19,15 43,603

Unterlage 6.5

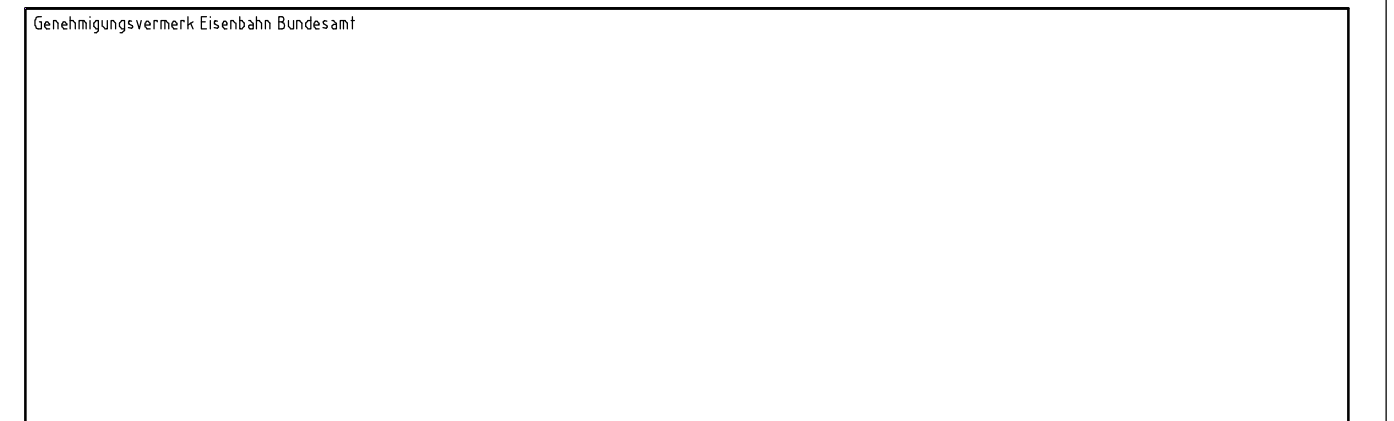

0	Ausgangsverfahren: Antragsfassung	15.12.2016
Index	Änderungen bzw. Ergänzungen	Planungsstand

Genehmigungsplanung: Unterlage für eine Entscheidung nach § 18 AEG

Vorhabensträger:
 DB Netz AG
 Großprojekte West
 ING-W
 Mülheimer Straße 50
 47957 Duisburg

Planverfasser:
 DB Engineering & Consulting GmbH
 Region West
 I.T.P.-W-P-DU(2)
 Königsberger Allee 28
 47858 Dussburg

Planleistungs-Nr.: 4.21.VA.QP.005.0
 Projekt-Nr.:

Datum	Name
04/2016	Borchers
04/2016	Hindemith
04/2016	Eriskoth

Vertreter der Vorhabensträger:
 DB Netz AG
 Großprojekte West
 ING-W-E
 Mülheimer Straße 50
 47957 Duisburg

Höhensystem: DB_Ref
 Koordinatensystem: DB_Ref
 Ursprungsplan:
 Blattgröße: 297 x 1160 mm
 Datum: 15.12.2016
 Unterschrift: gez. i.V. Kalle
 Datum: 15.12.2016
 Unterschrift: gez. i.V. Adler
 Maßstab: 1:100

**Rhein-Ruhr-Express PFA 2.1
Düsseldorf-Reisholz - Düsseldorf Wehrhahn**

Querprofil

Strecke 2650 km 34,4+50