


00002_VA_LP_Br-Br-VV_VA_LP3305_V2.dwg / 34
 G:\BPR_BI\NETZ\BVLAD\10600_RheinRuhrExpress_PA2_VP2_VA1.P
 08.05.2012 14:49:04\hennrich@bvt

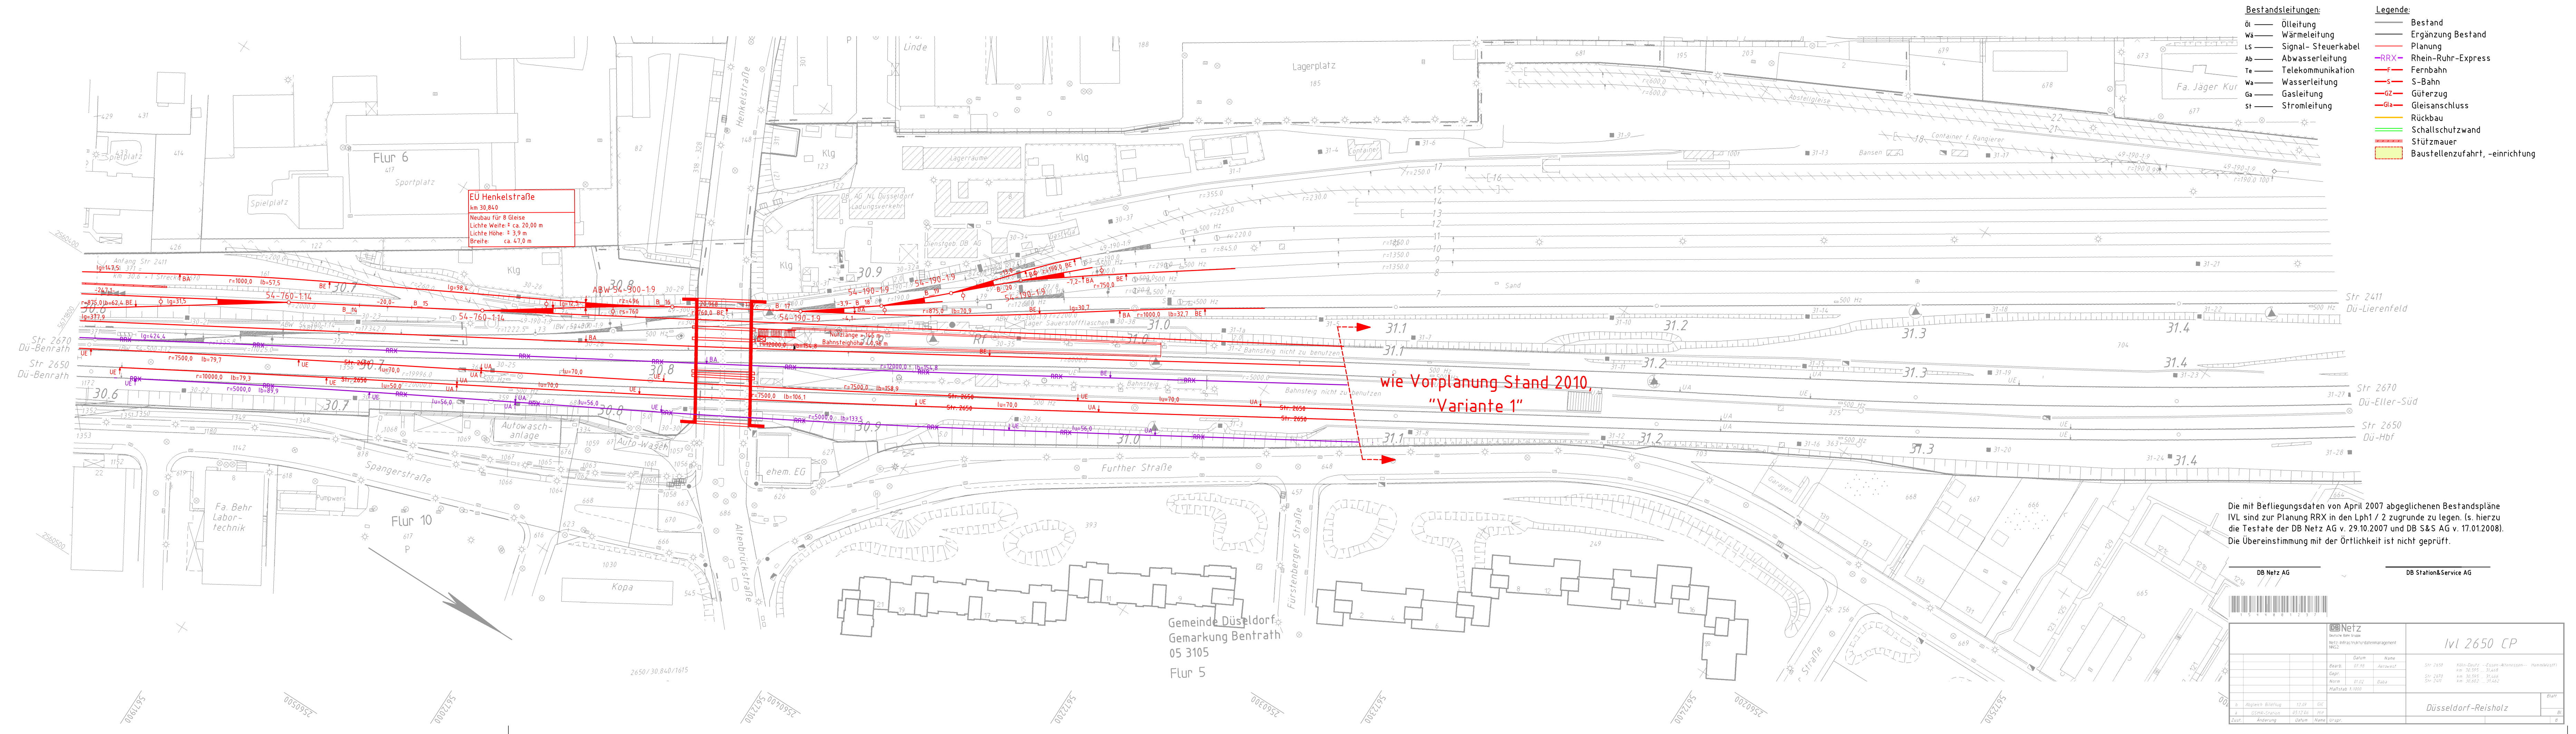

- Bestandsleitungen:**
- Ot Ölleitung
 - Wa Wärmeleitung
 - LS Signal- Steuerkabel
 - Ab Abwasserleitung
 - Te Telekommunikation
 - Wa Wasserleitung
 - Ga Gasleitung
 - St Stromleitung
- Legende:**
- Bestand
 - Ergänzung Bestand
 - Planung
 - RRX Rhein-Ruhr-Express
 - Fernbahn
 - S-Bahn
 - Güterzug
 - Gleisanschluss
 - Schallschutzwand
 - Stützmauer
 - Baustellenzufahrt, -einrichtung

wie Vorplanung Stand 2010,
"Variante 1"

Die mit Befliegungsdaten von April 2007 abgeglichenen Bestandspläne IVL sind zur Planung RRX in den Lph1 / 2 zugrunde zu legen. (s. hierzu die Testfate der DB Netz AG v. 29.10.2007 und DB S&S AG v. 17.01.2008). Die Übereinstimmung mit der Örtlichkeit ist nicht geprüft.

DB Netz AG

DB StationService AG

IVL 2650 CP

Plan-Nr.	4 von 12
Auftrag-Nr.	70060
gez.	03.2012 Patzmeier
bearb.	03.2012 Hindenith
gepr.	03.2012
Planzeichen:	2.02.VA.LP.304.0
Planart:	Vorplanung
Blattgrö.	297 x 1160 mm
Ausgabe vom:	12.06.2012
Einwirkungen (Lastmodelle):	
Höhen- und Koordinatensystem:	

Düsseldorf-Reisholz

Anlage

Index:	Änderungen bzw. Ergänzungen	Name:	Datum:
Prüfvermerke			
die Übereinstimmung der Zeichnung mit der Ausführung bestätigt:		gleichgestellt mit Prüfexemplaren	
für den Auftragnehmer:		Datum	
für die DB ProjektBau:		Prüfingenieur	
Interoperabilität geprüft (benannte Stelle)			
Datum		geprüft / genehmigt	
Datum		geprüft / genehmigt	
Datum		geprüft / genehmigt	
Datum		geprüft / genehmigt	
Lageskizze			
zur Vorlage beim EBA freigegeben:		Genehmigung zur Bauausführung	
Ort, Datum, Unterschrift:		Ort, Datum, Unterschrift:	
Auftragnehmer:	Planverfasser:	Plan-Nr.: 4 von 12	
DB ProjektBau GmbH Regionalbereich Nord Planung Bautechnik LB1-N-B (2) Joachimstraße 8 39159 Hannover	DB NETZE	Auftrag-Nr.: 70060	
Hannover	Hannover	Datum	Name
Planung:	DB NETZE	gez.	03.2012 Patzmeier
DB Netz AG Regionalbereich West Hansastrasse 15 47058 Duisburg	DB NETZE	bearb.	03.2012 Hindenith
Planung:	DB NETZE	gepr.	03.2012
DB Netz AG Regionalbereich West Hansastrasse 15 47058 Duisburg	DB NETZE	Planzeichen:	2.02.VA.LP.304.0
Ort, Datum, Unterschrift:	Ort, Datum, Unterschrift:	Planart:	Vorplanung
Lageplan			
Bf Benrath Variante 2			
von km 30,595 bis km 31,468			
Rhein-Ruhr-Express PA 2			
Düsseldorf-Benrath Düsseldorf Hbf			
Projekt:		Strucke:	
Bauwerksnummer		Brücknummer	
Kilometer		Barcode	
2650 x			