


Planfeststellungsabschnitt 5a

- Strecke 2300 km 124,2+00 - km 129,3+00
- Strecke 2160 km 0,2+00 - km 7,9+00
- Strecke 2291 km 129,3+00 - km 138,4+00
- Strecke 2195 km 135,5+00 - km 136,2+00

- Legende:
- Bestand
 - Planung
 - RRX- Rhein-Ruhr-Express
 - Rückbau
 - gepl. Stützwand
 - Baustellenzufahrt /-einrichtung
 - Signalstandorte nur zur Information

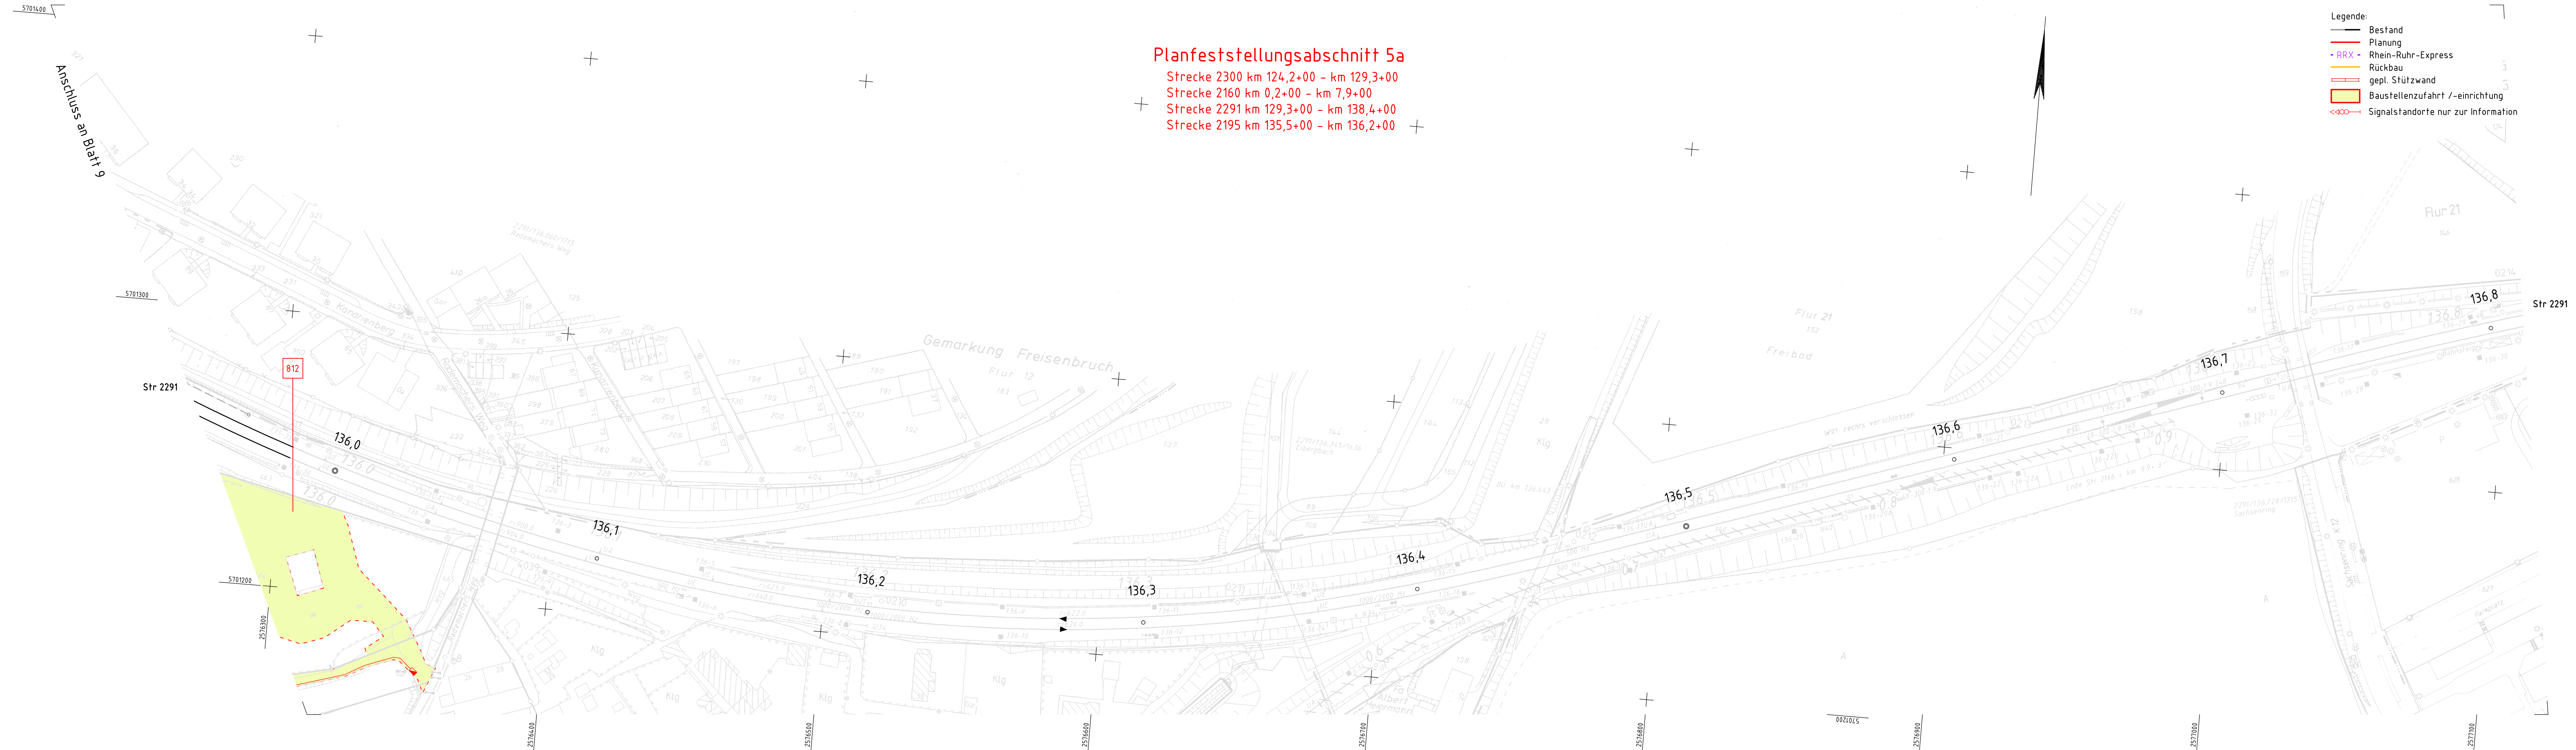

(1) **Auslegungsvermerk der Gemeinde**
(Anhörungsverfahren § 73 Abs. 3 Satz 1 VwVfG)

Der Plan hat satzungsgemäß ausgelegen in der Zeit vom ... bis ... in der Gemeinde ... Zeit und Ort der Auslegung sind vorher ortsbüchlich bekannt gegeben worden.

Gemeinde:

(4) **Auslegungsvermerk der Gemeinde**
(Planfeststellungsbeschluss und festgestellter Plan § 74 Abs. 4 VwVfG)

Planfeststellungsbeschluss und Ausfertigung des festgestellten Planes haben satzungsgemäß ausgelegen in der Zeit vom ... bis ... in der Gemeinde ... Zeit und Ort der Auslegung sind vorher ortsbüchlich bekannt gegeben worden.

Gemeinde:

Unterlage für eine Entscheidung nach § 18 AEG

Auftragnehmer:	Planverfasser:	Blatt-Nr.:
	DB ProjektBau GmbH Regionalbereich West Planung Bautechnik (BT-W-B2) Königsberger Allee 28 47958 Duisburg	10
Bauherr:	Planung:	Auftrag-Nr.:
DB Netz AG Zentrale INPG 3 Theodor-Heuss-Allee 7 60486 Frankfurt (M)	DB ProjektBau GmbH Regionalbereich West Regionales Projektmanagement (BV-W-P11) Königsberger Allee 28 47958 Duisburg Duisburg Ort, Datum, Unterschrift	G.016131313
Maßstab:	Planfeststellungsabschnitt 5a	Datum:
1:1000	Lageplan	11/2013
Projekt:	Strecke 2291 km 135,932 - 136,812	Name:
	Rhein-Ruhr-Express PFA 5a	Jost
Strecke:	Essen West - Essen Hbf (Bf ERO) - Essen-Steele Ost	bearb.:
		11/2013
Strecke:		Özagak
		gepr.:
		11/2013
		Horn

Plan-Nr.:	Planart:	Planzeichen:	Blattgr.:	Einwirkungen (Lastmodelle):
	Planfeststellung	4 5a VA LP 110	297 mm x 1189 mm	
Höhen- und Koordinatensystem:	DB_Ref			

Strecke	Kilometer	Kennzahl	Brückennummer
x		x	