


0002_VA_LP_Br-Exp_VV_VVA_LP3884_V2 Ang / 302
 G:\BPR_EINER_31\CAD\10400_Berlin-Exp-PA2_VP2_VA1_LP
 04.05.2012 14:46 D:\Heldner\B0114

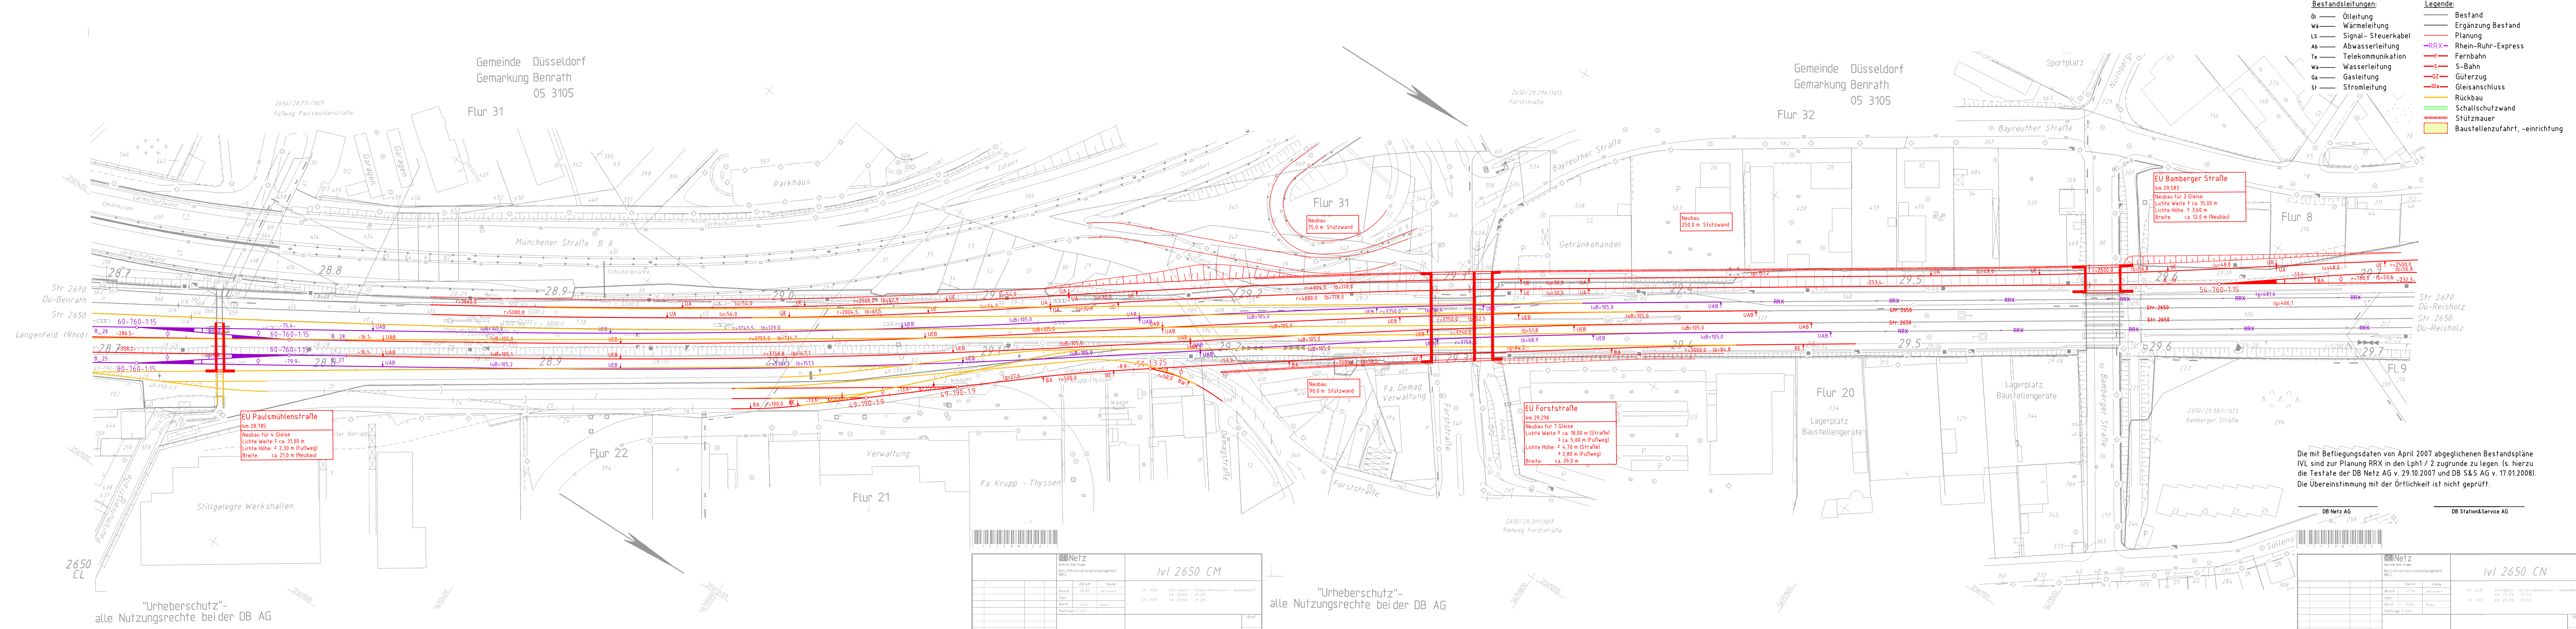

- Bestandsleitungen:**
- Öl — Ölleitung
 - Wa — Wärmeleitung
 - LS — Signal- Steuerkabel
 - Ab — Abwasserleitung
 - Te — Telekommunikation
 - Wa — Wasserleitung
 - Ga — Gasleitung
 - St — Stromleitung
- Legende:**
- Bestand
 - Ergänzung Bestand
 - Planung
 - RRX — Rhein-Ruhr-Express
 - S — S-Bahn
 - GZ — Güterzug
 - Gls — Gleisanschluss
 - Rückbau
 - Schallschutzwand
 - Stützmauer
 - Baustellenzufahrt, -einrichtung

Die mit Befliegungsdaten von April 2007 abgegebenen Bestandspläne IVL sind zur Planung RRX in den Lph1 / 2 zugrunde zu legen. (s. hierzu die Testfälle der DB Netz AG v. 29.10.2007 und DB S&S AG v. 17.01.2008). Die Übereinstimmung mit der Örtlichkeit ist nicht geprüft.

DB Netz		IVL 2650 CM	
Standort	Datum	Standort	Datum
2650	12.06.2012	2650	12.06.2012
Gezeichnet: [Name]		Gezeichnet: [Name]	
Geprüft: [Name]		Geprüft: [Name]	

DB Netz		IVL 2650 CN	
Standort	Datum	Standort	Datum
2650	12.06.2012	2650	12.06.2012
Gezeichnet: [Name]		Gezeichnet: [Name]	
Geprüft: [Name]		Geprüft: [Name]	

„Urheberschutz“-
alle Nutzungsrechte bei der DB AG

„Urheberschutz“-
alle Nutzungsrechte bei der DB AG

Anlage

Index: Änderungen bzw. Ergänzungen		Name:	Datum:
Prüfvermerke			
die Übereinstimmung der Zeichnung mit der Ausführung bestätigt:		gleichgestellt mit Prüfexemplaren	
für den Auftragnehmer:		Datum	
Ort, Datum, Unterschrift		Prüfungsgenieur	
für die DB ProjektBau:		Datum	
Ort, Datum, Unterschrift		Prüfungsgenieur	
Interoperabilität geprüft (benannte Stelle)		Name	
Datum		geprüft / genehmigt	
Datum		geprüft / genehmigt	
Datum		geprüft / genehmigt	
Datum		geprüft / genehmigt	
Lageskizze			
zur Vorlage beim EBA freigegeben:		Genehmigung zur Bauausführung	
Ort, Datum, Unterschrift		Ort, Datum, Unterschrift	
Auftragnehmer:		Planverfasser: DB NETZE DB ProjektBau GmbH Regionalbereich Nord Planung Bautechnik IBT-N-B (2) Joachimsstraße 8 30159 Hannover Hannover, Ort, Datum, Unterschrift	
Bauherr:		DB Netz AG Regionalbereich West Hansastraße 15 47058 Duisburg	
Plan-Nr.: 2 von 12 Auftrag-Nr.: 70060 Datum: 03.2012 Name: Heidenreich bearb.: 03.2012 Hindemith gepr.: 03.2012		Planzeichen: 2.02.VA.LP.302.0 Planart: Vorplanung Blattgr: 297 x 1350 Ausgabe vom: 12.06.2012 Einwirkungen (Lastmodelle):	
Mafstab: 1:1000		Höhen- und Koordinatensystem Lageplan Bf Benrath Variante 2 von km 28,694 bis km 29,720	
Rhein-Ruhr-Express PA 2			
Düsseldorf-Benrath Düsseldorf Hbf			
Strecke		Barcode	
Bauwerksnummer		Brückennummer	
Kilometer		Kennzahl	
2650	x	x	