


\\bucdb08-fhg-w\_2612\_Projekte\_TB1617231467\_BRAKPB\_214\_QP\_VA101\_CAD101\_VAP\_1016113\_VA\_DP3448.dwg / 411


16.11.2016 11:00 NancyMeiler @ 21.15

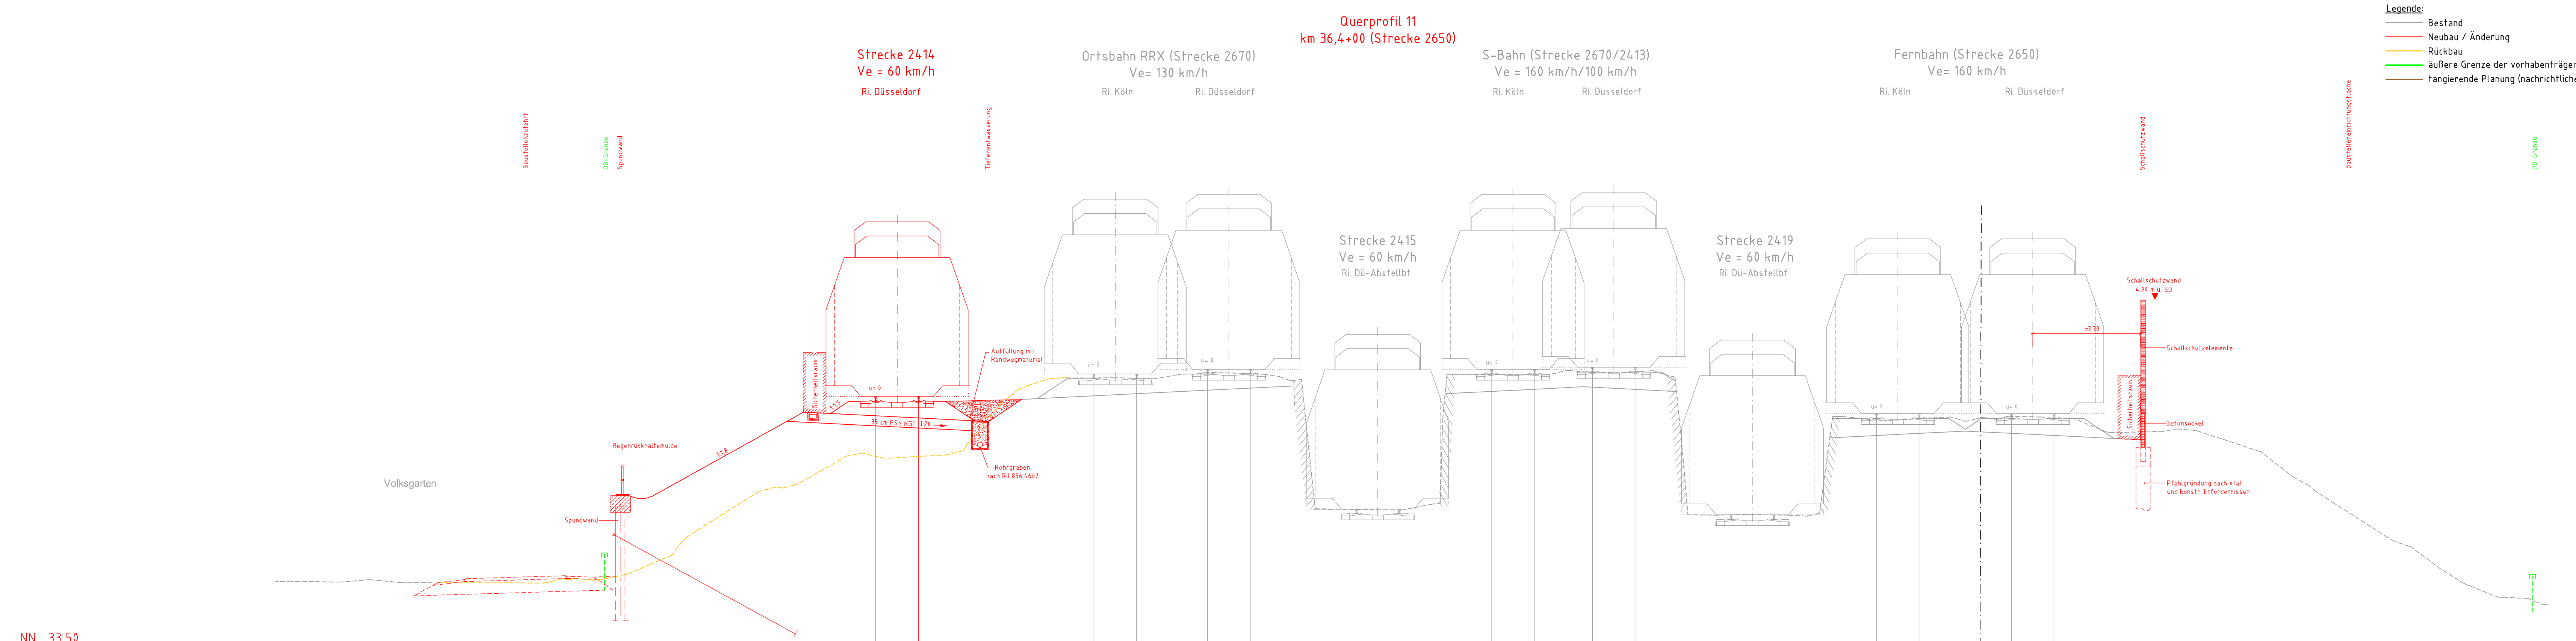

- Legende:**
- Bestand
  - Neubau / Änderung
  - Rückbau
  - äußere Grenze der vorhaben-trägereigenen Grundstücke
  - tangierende Planung (nachrichtliche Darstellung)

Schienen-OK	Höhe	Abstand
	Abstand	
	-60,00	36,45
	-59,50	36,47
	-57,77	36,43
	-56,67	36,52
	-55,58	36,42
	-51,76	36,41
	-51,54	36,44
	-49,94	36,55
	-49,66	36,51
	-48,64	36,51
	-48,83	36,59
	-48,34	36,56
	-47,42	36,72
	-47,63	36,72
	-47,51	36,74
	-47,57	36,74
	-46,83	37,05
	-46,65	37,39
	-45,57	37,99
	-45,18	38,25
	-42,98	39,63
	-42,57	39,79
	-42,57	39,75
	-41,72	39,84
	-41,25	44,11
	-39,92	40,87
	-39,34	40,98
	-38,62	40,80
	-38,32	40,81
	-36,40	40,92
	-35,92	41,86
	-35,76	41,12
	-35,67	41,29
	-34,89	42,25
	-34,47	42,73
	-33,87	43,21
	-33,68	43,37
	-32,77	43,60
	-32,30	43,63
	-31,32	43,62
	-30,50	43,64
	-29,86	43,60
	-28,29	43,74
	-27,80	43,79
	-27,24	43,83
	-25,98	43,79
	-25,22	43,76
	-24,67	43,67
	-24,29	43,54
	-23,89	43,57
	-23,72	42,64
	-22,93	39,88
	-22,81	39,83
	-22,78	39,83
	-22,78	39,83
	-20,34	38,98
	-19,21	39,98
	-19,02	42,32
	-18,77	42,76
	-18,77	42,76
	-18,54	43,23
	-18,54	43,23
	-18,54	43,23
	-18,54	43,23
	-13,59	43,81
	-12,22	43,84
	-11,52	43,88
	-11,11	43,75
	-10,74	43,66
	-10,51	41,13
	-10,19	38,81
	-9,28	38,79
	-8,29	38,82
	-6,76	38,79
	-6,19	38,76
	-6,16	38,76
	-5,59	41,57
	-5,54	41,94
	-5,14	42,71
	-4,85	42,71
	-4,85	42,71
	-3,43	42,12
	-1,90	42,21
	-0,77	42,17
	-0,52	42,10
	0,11	42,18
	0,11	42,25
	0,58	42,36
	0,98	42,28
	2,26	42,25
	2,48	42,19
	3,27	42,21
	4,41	41,74
	4,43	41,73
	4,96	41,71
	6,40	41,74
	6,91	41,83
	7,59	41,78
	7,62	41,77
	9,88	41,03
	11,02	40,14
	11,57	39,84
	11,77	39,66
	11,46	39,21
	11,29	38,15
	11,29	37,69
	11,10	36,52
	11,30	36,28
	11,23	35,99
	11,23	35,94
	11,30	35,86
	11,55	35,74
	11,84	35,64

Unterlage 6.11

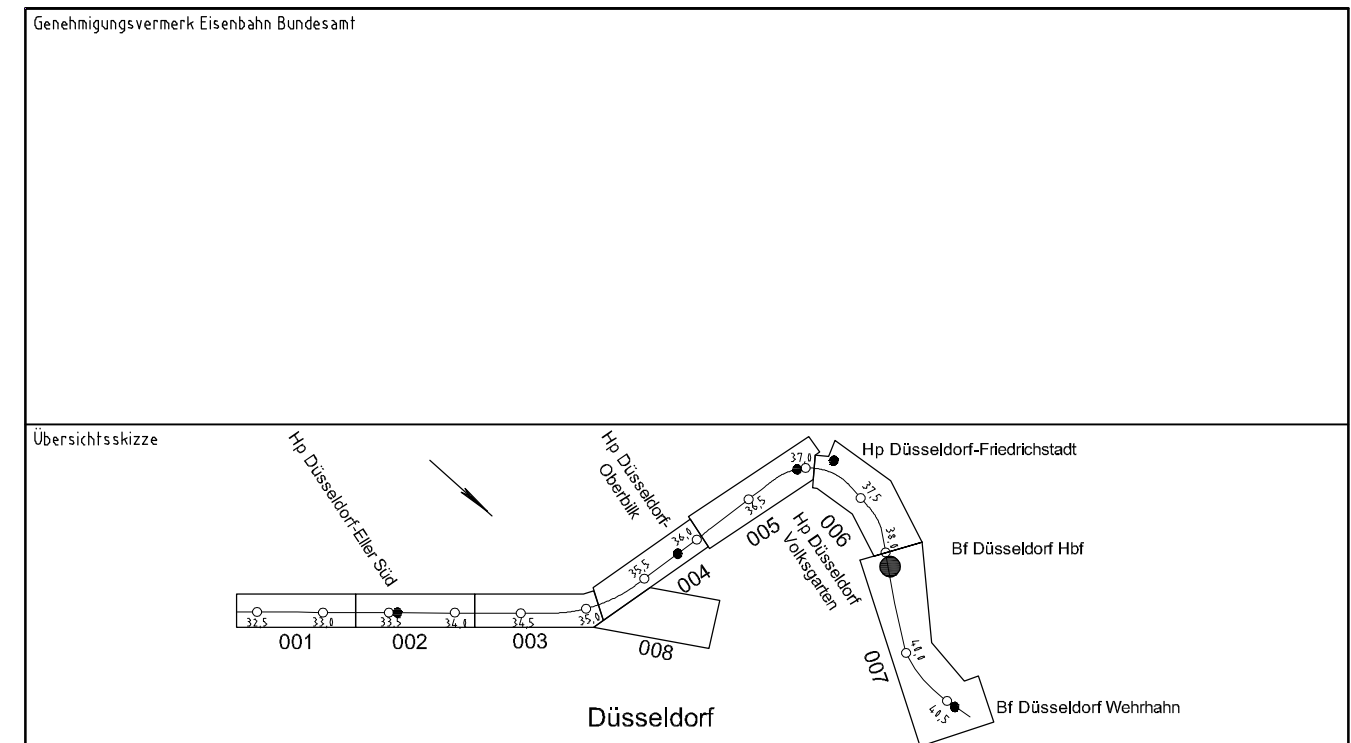

0	Ausgangsverfahren: Antragsfassung	15.12.2016
Index	Änderungen bzw. Ergänzungen	Planungsstand

**Genehmigungsplanung: Unterlage für eine Entscheidung nach § 18 AEG**

Vorhabensträger:  
 DB Netz AG  
 Großprojekte West  
 ING-W  
 Mülheimer Straße 50  
 47957 Duisburg

DB Station & Service AG  
 Regionalbereich West  
 Willi-Becker-Allee 11  
 42227 Düsseldorf

DB NETZ  
 DB Energie GmbH  
 Energieversorgung West  
 IET-W-W  
 Schwarzer Weg 100  
 51149 Köln

DB NETZ  
 DB Engineering & Consulting GmbH  
 Region West  
 I.TP-W-P-DU(2)  
 Königsberger Allee 28  
 47858 Duisburg

Planzeichen-Nr.: 4.21VA.QP.011.0  
 Projekt-Nr.:  

Datum	Name
gez. 04./2016	Borchers
bearb. 04./2016	Hindemith
gepr. 04./2016	Erikson

 Höhen-system: DB\_Ref  
 Koordinatensystem: DB\_Ref  
 Ursprungsplan:  
 Blattgröße: 297 x 1160 mm  
 Datum: 15.12.2016  
 Unterschrift: gez. i.V. Kalle  
 Datum: 15.12.2016  
 Unterschrift: gez. i.V. Adler  
 Maßstab: 1:100

**Rhein-Ruhr-Express PFA 2.1**  
**Düsseldorf-Reisholz - Düsseldorf Wehrhahn**

Planart: **Querprofil**

Planinhalt: **Strecke 2650 km 36,4+00**