

Querprofil 2
km 33,1+00 (Strecke 2650)


Ortsbahn RRX (Strecke 2430)
Ve= 160 km/h

S-Bahn (Strecke 2670)
Ve= 160 km/h


Fernbahn (Strecke 2650)
Ve= 200 km/h

- Legende:
- Bestand
 - Neubau / Änderung
 - Rückbau
 - äußere Grenze der vorhabensträgerigen Grundstücke
 - fangierende Planung (nachrichtliche Darstellung)

Unterlage 6.2

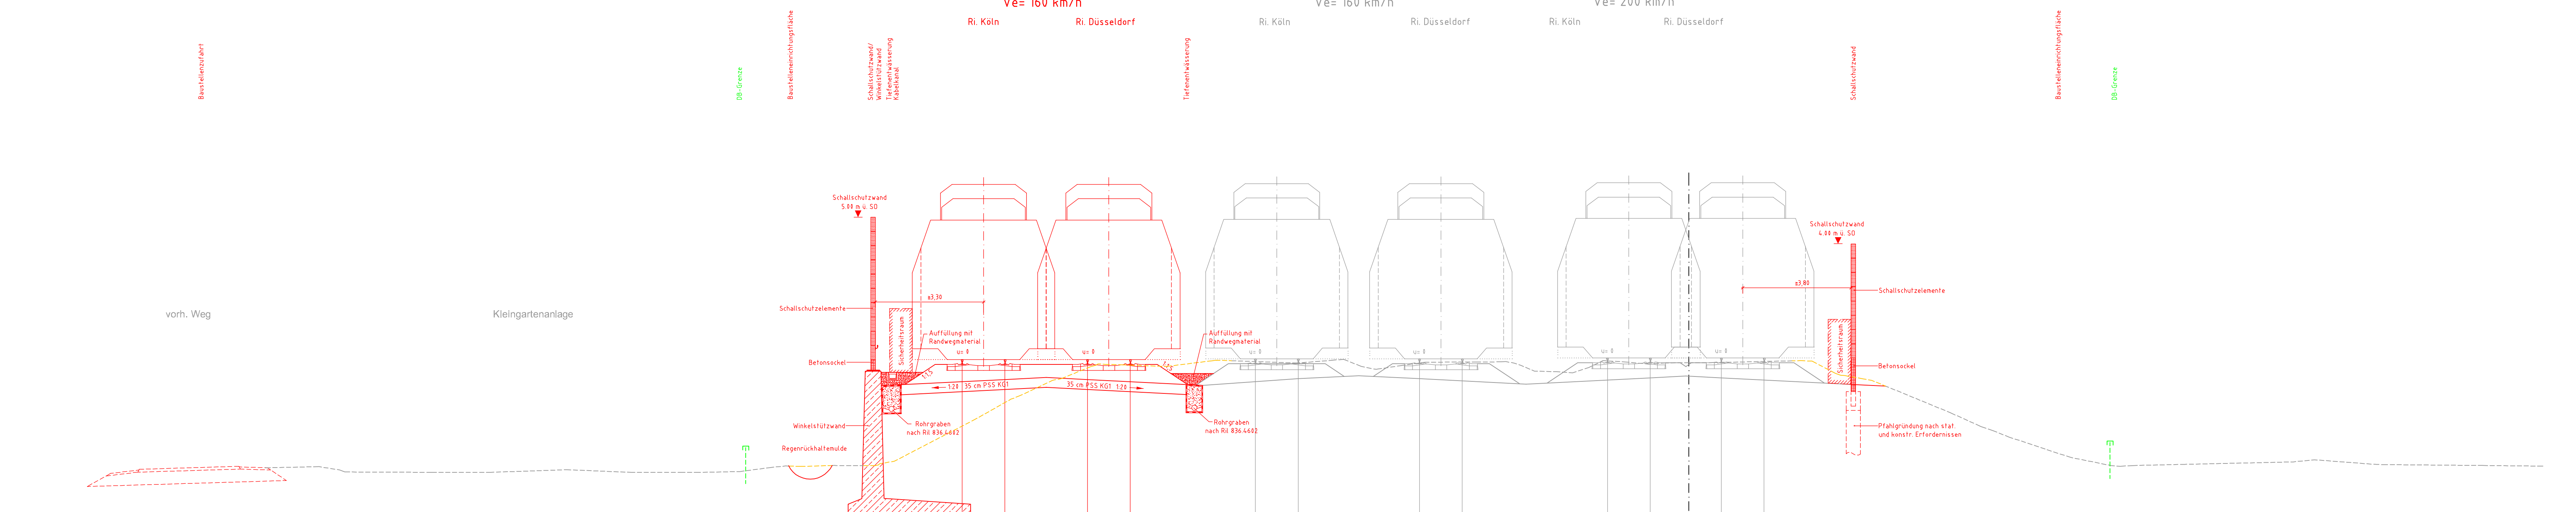

Schienen-OK	Höhe	
	Abstand	
Bestand	Höhe	-48,19	44,97	-43,78	39,95	-47,20	39,88	-44,16	39,87	-42,06	39,87	-37,14	39,87	-35,37	39,87	-34,80	39,87	-33,32	39,90	-32,24	40,04	-31,71	40,09	-31,08	40,18	-31,02	40,11	-28,65	40,11	-28,25	40,13	-28,41	40,17	-27,79	40,26	-25,97	41,73	-23,80	42,44	-22,52	42,55	-22,24	43,11	-22,04	43,16	-21,04	43,832	-21,04	43,832	-19,614	43,832	-18,317	43,864	-17,317	43,864	-16,54	43,880	-16,12	43,884	-11,51	43,939	-11,27	43,939	-10,75	43,968	-10,29	43,979	-10,05	43,979	-10,05	43,979	-10,11	43,62	-9,25	43,74	-8,17	43,74	-6,5	43,75	-6,2	43,75	-6,02	43,71	-5,9	43,61	-5,42	43,43	-4,65	43,41	-4,48	43,37	-3,51	43,35	-3,02	43,79	-2,22	43,75	-1,41	43,67	-0,86	43,71	0,00	0,00	0,86	43,73	3,82	43,79	4,33	43,78	5,15	43,35	5,47	43,79	6,13	43,15	6,42	43,11	9,18	41,97	10,26	41,48	10,69	41,33	11,25	41,11	13,39	40,44	14,83	40,11	15,16	40,08	15,68	40,11	17,41	40,15	21,22	40,24	21,97	40,31	24,15	40,15	24,15	40,15	27,84	40,11
	Abstand	

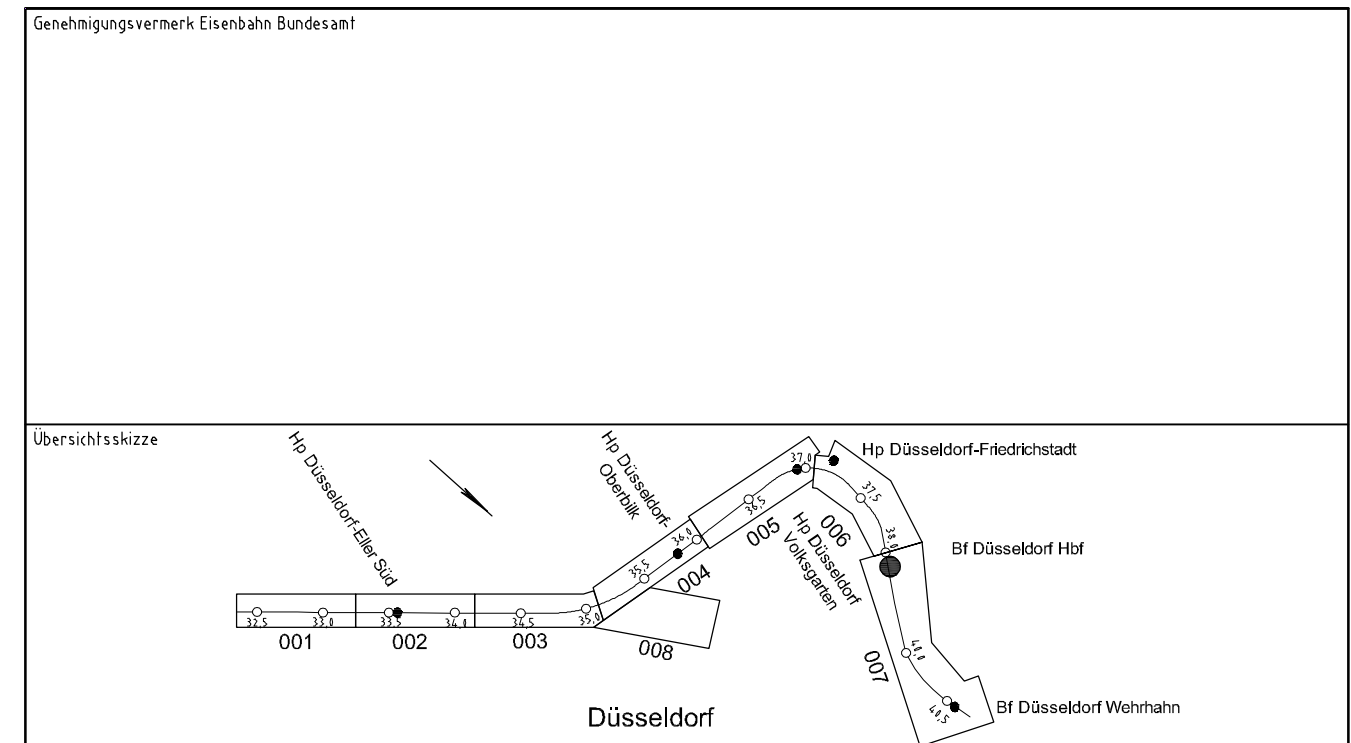

0	Ausgangsverfahren: Antragsfassung	15.12.2016
Index	Änderungen bzw. Ergänzungen	Planungsstand

Genehmigungsplanung: Unterlage für eine Entscheidung nach § 18 AEG

Vorhabensträger:		Planverfasser:		Planzeichen-Nr.: 4.21.VA.QP.002.0	
DB Netz AG Großprojekte West ING-W Mülheimer Straße 50 47957 Dussburg	DB NETZ DB Station & Service AG Regionalbereich West Willi-Becker-Allee 11 42227 Düsseldorf	DB NETZ DB Energie GmbH Energieversorgung West IET-W-W Schwarzer Weg 109 51149 Köln	DB NETZ DB Engineering & Consulting GmbH Region West I.T.P.-W.-P.-DUI2 Königsberger Allee 28 47958 Dussburg	Projekt-Nr.:	
Vertreter der Vorhabensträger:		Datum:		Name:	
DB Netz AG Großprojekte West ING-W-E Mülheimer Straße 50 47957 Dussburg		04/2016		Borchers	
Datum: 15.12.2016		Unterschrift: gez. i.V. Kalle		bearb. 04/2016	
Unterschrift: gez. i.V. Adler		Datum: 15.12.2016		Höhenystem: DB_Ref	
Unterschrift: gez. i.V. Adler		Datum: 15.12.2016		Koordinatensystem: DB_Ref	
Unterschrift: gez. i.V. Adler		Datum: 15.12.2016		Ursprungsplan:	
Unterschrift: gez. i.V. Adler		Datum: 15.12.2016		Blattgröße: 297 x 1160 mm	
Unterschrift: gez. i.V. Adler		Datum: 15.12.2016		Maßstab: 1:100	

Rhein-Ruhr-Express PFA 2.1
Düsseldorf-Reisholz - Düsseldorf Wehrhahn

Planart: Querprofil

Planinhalt: Strecke 2650 km 33,1+00

\\lbu\cub\08_4\ING\W_2612_P\projekte_TB\616723487_BRR\APB_21\0_DP\VA\01_CAD\01_VA\01_DP\318.dwg / 412