



16.11.2016 10:32 NancyMeiler @21.5 \\ibucdb\08_4\HUGW_26102_Projekte_TB\616723467_BRAVPB_21\01_QP\VA\01_CAD\01_VAQP_01\01_VA_DP33916.dwg / 614

Unterlage 6.4

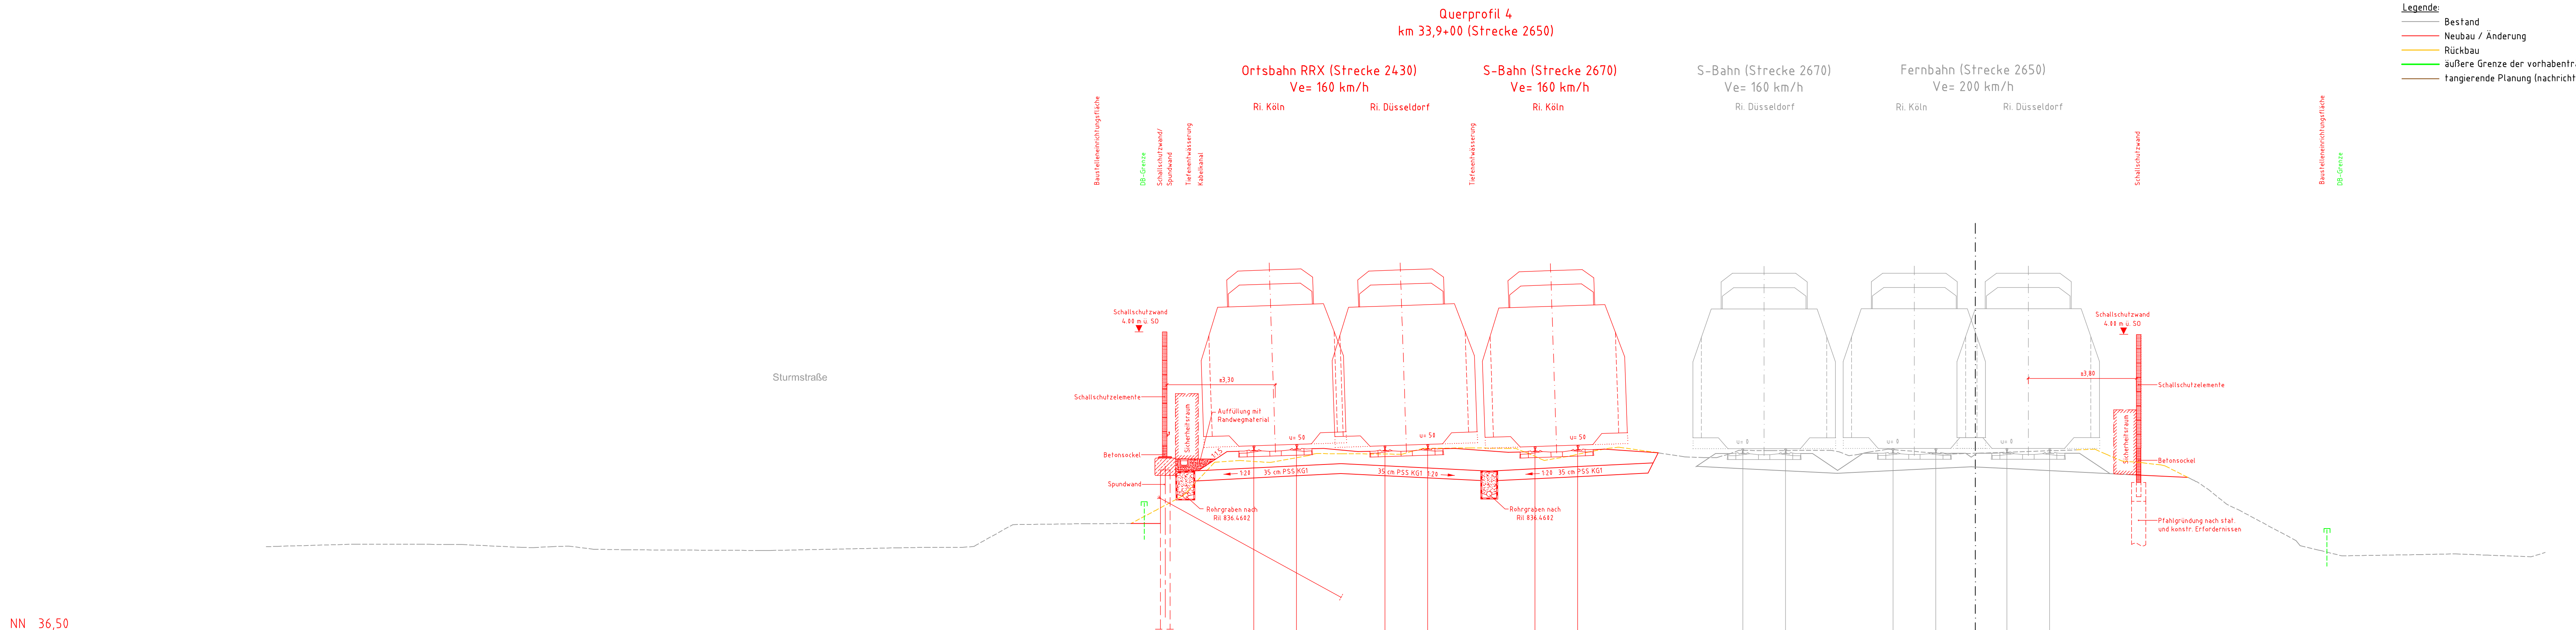

- Legende:**
- Bestand
 - Neubau / Änderung
 - Rückbau
 - äußere Grenze der vorhabensträger-eigenen Grundstücke
 - tangierende Planung (nachrichtliche Darstellung)

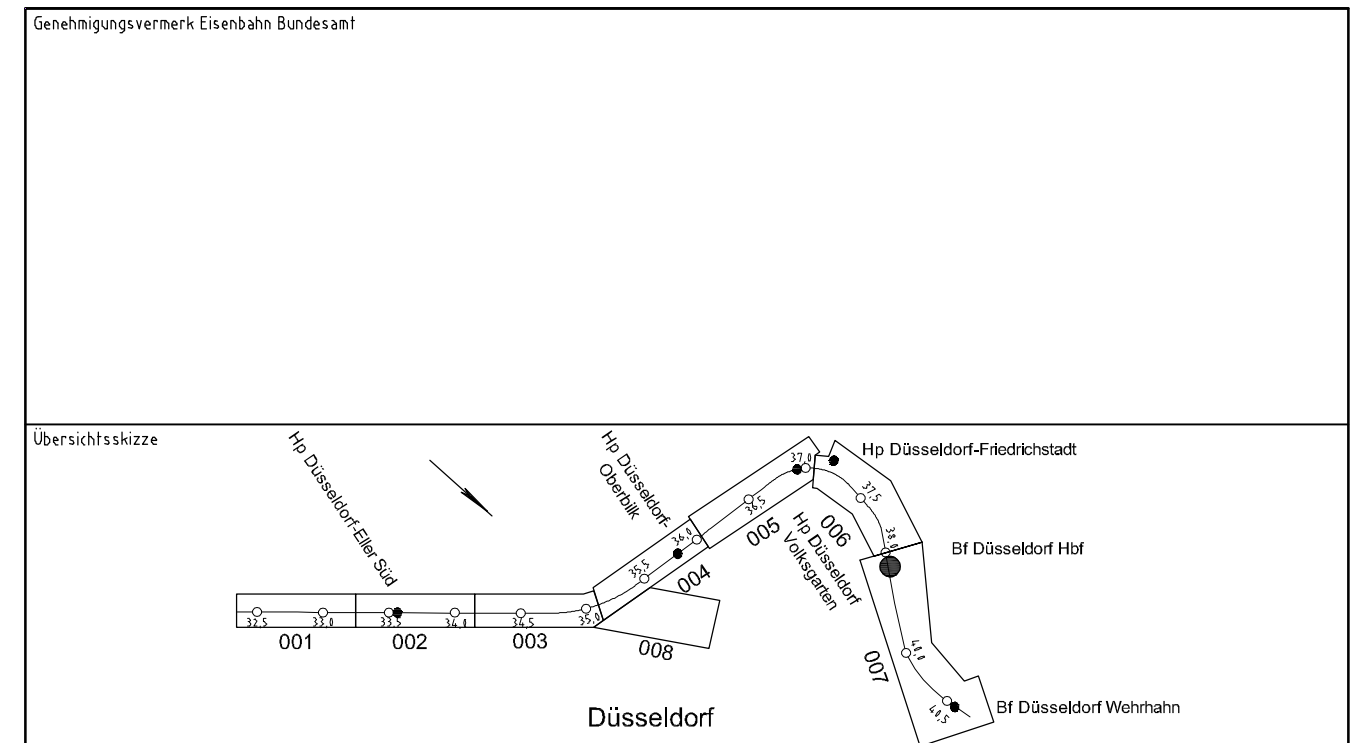

0	Ausgangsverfahren: Antragsfassung	15.12.2016
Index	Änderungen bzw. Ergänzungen	Planungsstand

Genehmigungsplanung: Unterlage für eine Entscheidung nach § 18 AEG

Vorhabensträger: DB Netz AG Großprojekte West ING-W Mülheimer Straße 50 47957 Dussburg		DB Station & Service AG Regionalbereich West Willi-Becker-Allee 11 42227 Düsseldorf		DB Energie GmbH Energieversorgung West IET-W-W Schwarzer Weg 100 51149 Köln		DB Netz AG Energieversorgung West IET-W-W Schwarzer Weg 100 51149 Köln									
Vertreiber der Vorhabensträger: DB Netz AG Großprojekte West ING-W-E Mülheimer Straße 50 47957 Dussburg		Planverfasser: DB Engineering & Consulting GmbH Region West I.TP-W-P-DU(2) Königsberger Allee 28 47957 Dussburg		Planzeichen-Nr.: 4.21.VA.QP.004.0 Projekt-Nr.: <table border="1"> <tr> <th>Datum</th> <th>Name</th> </tr> <tr> <td>04/2016</td> <td>Borchers</td> </tr> <tr> <td>04/2016</td> <td>Hindemith</td> </tr> <tr> <td>04/2016</td> <td>Erikson</td> </tr> </table>		Datum	Name	04/2016	Borchers	04/2016	Hindemith	04/2016	Erikson	Höhen-system: DB_Ref Koordinatensystem: DB_Ref Ursprungsplan: Blattgröße: 297 x 1160 mm Maßstab: 1:100	
Datum	Name														
04/2016	Borchers														
04/2016	Hindemith														
04/2016	Erikson														
Datum: 15.12.2016 Unterschrift: gez. i.V. Kalle		Datum: 15.12.2016 Unterschrift: gez. i.V. Adler													

Schienen-OK	Höhe	Abstand
Bestand	Höhe	Abstand
	-60,00	44,16
	-59,60	44,17
	-56,89	44,25
	-54,53	44,24
	-54,17	44,24
	-53,61	44,24
	-53,13	44,24
	-51,03	44,14
	-50,62	44,13
	-49,94	44,17
	-49,38	44,18
	-48,52	44,47
	-47,38	44,45
	-42,05	44,63
	-42,52	44,63
	-42,31	44,63
	-37,78	44,12
	-36,82	44,14
	-36,79	44,14
	-35,56	44,14
	-35,16	44,17
	-35,19	44,21
	-33,79	44,93
	-31,23	44,97
	-29,65	44,97
	-27,76	45,91
	-27,76	42,18
	-27,66	42,18
	-26,70	43,13
	-25,81	43,18
	-24,76	43,11
	-23,18	43,22
	-23,18	43,22
	-23,13	43,43
	-22,26	43,42
	-16,12	43,37
	-15,57	43,49
	-12,85	43,62
	-12,55	43,65
	-12,51	43,65
	-10,21	43,32
	-9,59	43,28
	-9,08	43,29
	-8,64	43,42
	-8,51	43,34
	-7,35	43,83
	-7,15	43,33
	-6,36	43,74
	-6,19	43,74
	-6,44	43,35
	-4,12	43,40
	-3,78	43,48
	-3,08	43,58
	-1,54	43,15
	-0,97	43,41
	0,00	43,44
	0,00	43,44
	4,28	43,58
	6,49	43,40
	5,16	43,77
	5,85	43,10
	6,65	43,14
	6,65	43,14
	7,64	43,59
	7,67	42,19
	7,78	42,14
	8,19	42,16
	8,19	41,66
	7,29	41,15
	11,26	44,17
	11,42	44,19
	12,01	44,53
	12,16	40,12
	12,67	39,84
	15,61	39,88
	16,87	39,91
	17,94	39,86
	19,54	39,81

Rhein-Ruhr-Express PFA 2.1 Düsseldorf-Reisholz - Düsseldorf Wehrhahn	
Planart:	Querprofil
Planinhalt:	Strecke 2650 km 33,9+00