



Querprofil 9
km 35,3+00 (Strecke 2650)

- Legende:
- Bestand
 - Neubau / Änderung
 - Rückbau
 - äußere Grenze der vorhabenträgereigenen Grundstücke
 - tangierende Planung (nachrichtliche Darstellung)

Unterlage 6.9

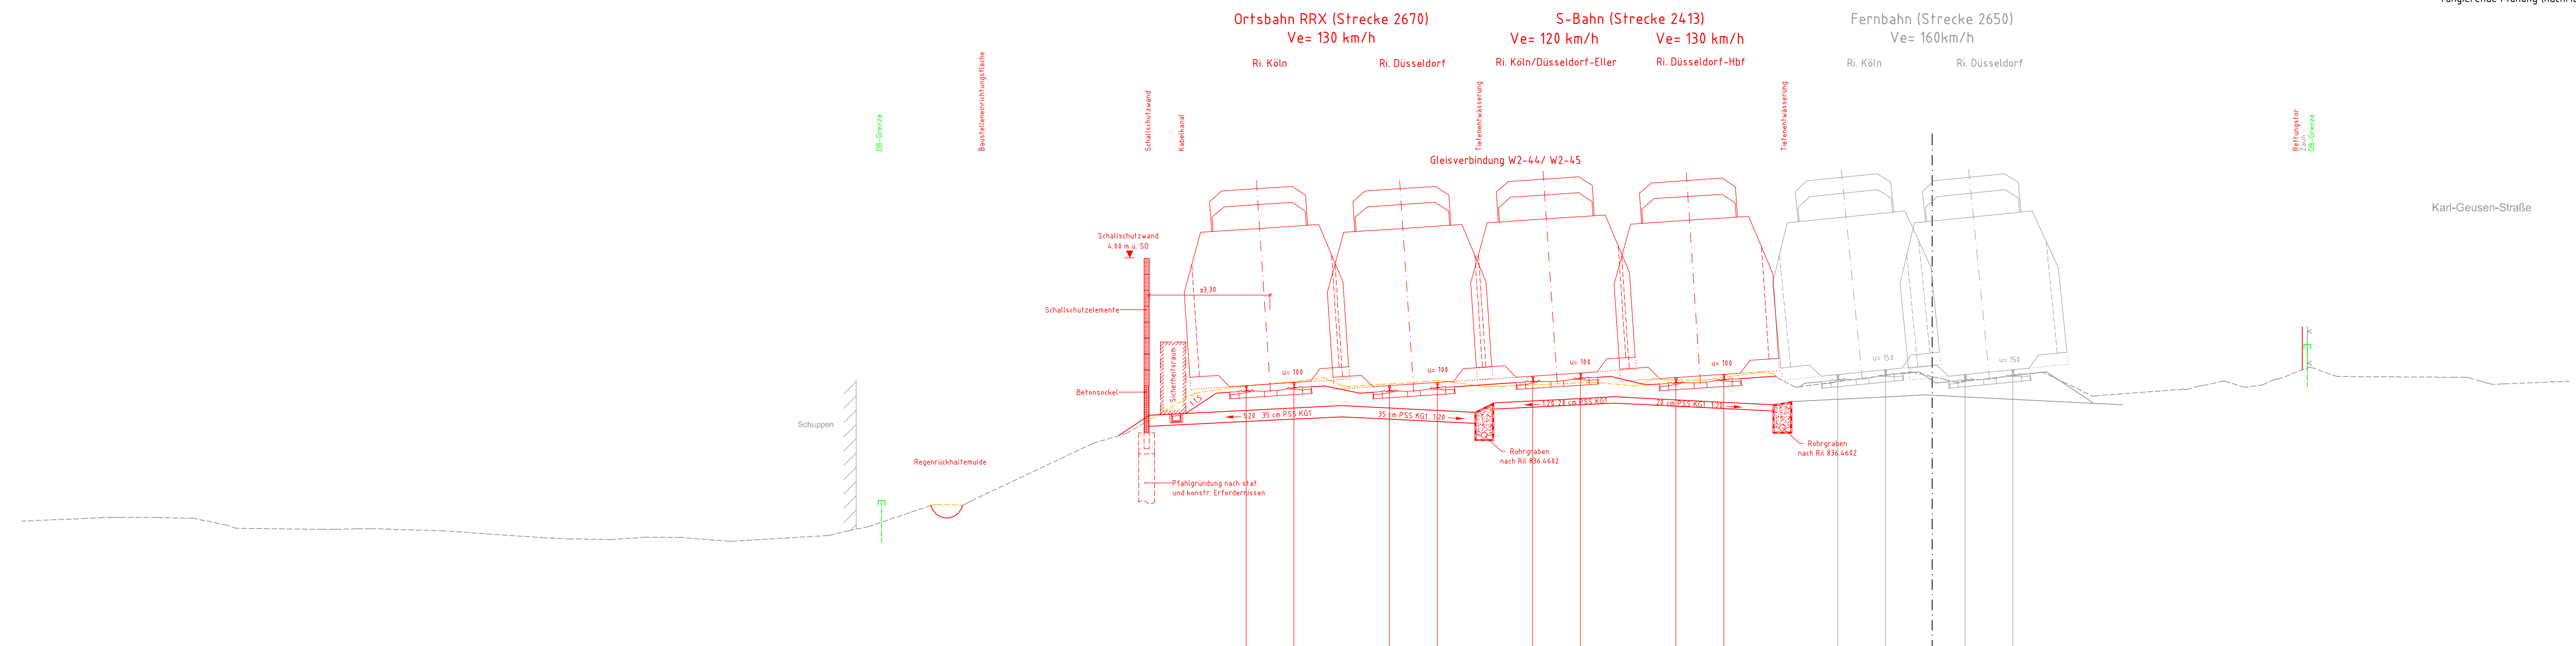

Schienen-OK	Höhe	
	Höhe	Abstand
Bestand	Höhe	
	Abstand	
	-58,82	40,68
	-57,52	40,71
	-57,21	40,71
	-56,91	40,71
	-55,77	40,71
	-54,61	40,68
	-53,61	40,48
	-52,29	40,37
	-51,62	40,34
	-51,16	40,34
	-49,47	40,35
	-49,04	40,36
	-46,76	40,29
	-36,46	40,15
	-34,93	40,31
	-33,42	40,42
	-31,43	41,11
	-31,09	41,02
	-30,46	41,10
	-29,08	41,23
	-19,82	45,40
	-19,11	45,19
	-18,68	44,87
	-18,41	44,82
	-17,34	44,89
	-16,92	44,91
	-16,96	44,97
	-16,54	45,12
	-16,05	44,95
	-13,92	44,81
	-13,48	44,83
	-10,75	44,95
	-10,56	44,95
	-9,48	44,85
	-9,31	44,86
	-9,15	44,97
	-8,43	45,03
	-7,38	45,02
	-7,17	45,02
	-7,06	45,04
	-6,35	45,27
	-6,25	45,19
	-4,84	45,19
	-4,33	44,82
	-4,26	44,80
	-3,10	44,96
	-1,65	45,28
	1,00	45,04
	1,76	44,96
	2,66	45,18
	3,46	45,27
	4,17	44,94
	4,61	44,79
	5,18	44,52
	5,18	44,52
	8,81	44,74
	8,38	44,84
	8,54	44,86
	9,12	44,98
	9,28	44,99
	9,81	44,81
	10,35	44,87
	10,77	45,05
	10,89	45,06
	11,05	45,14
	11,08	45,14
	12,72	45,14
	16,36	45,11
	16,75	45,11
	16,86	45,19
	17,23	44,99
	17,59	44,89
	17,59	44,89
	18,01	44,97

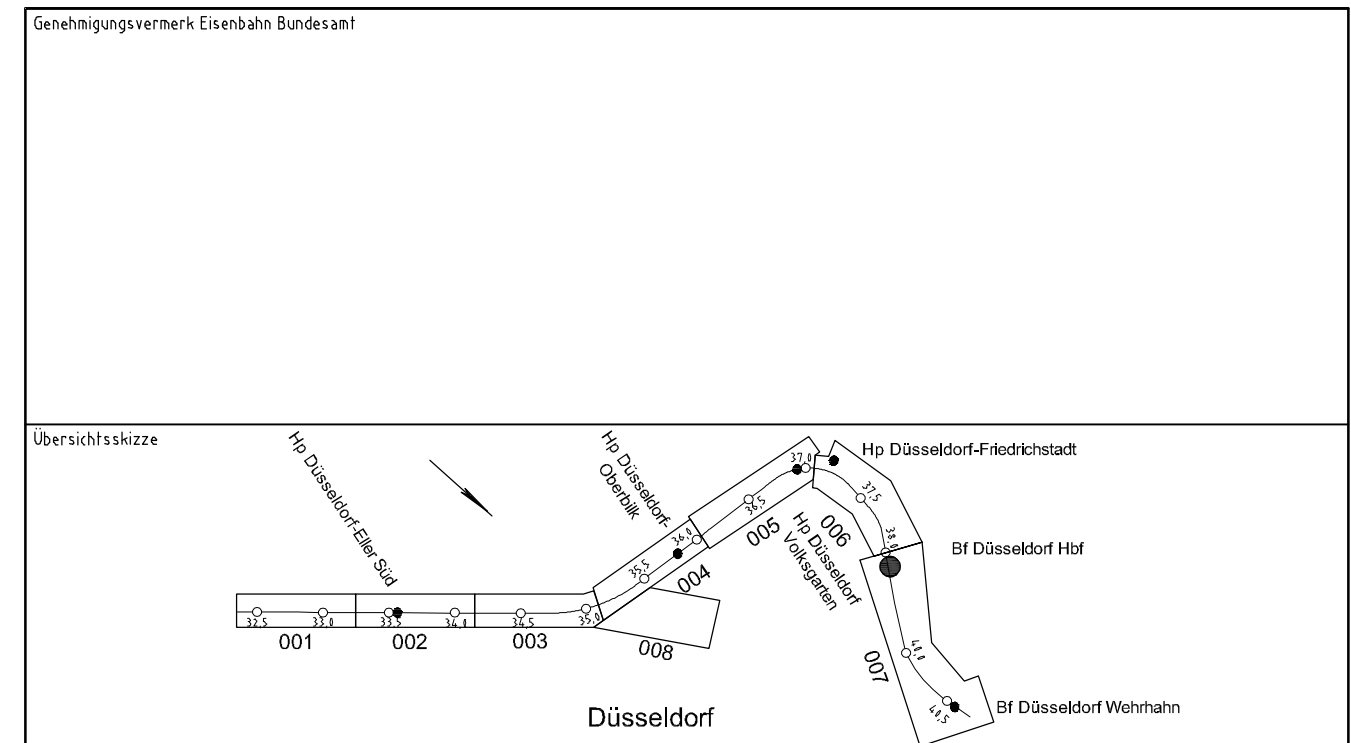

0	Ausgangsverfahren: Antragsfassung	15.12.2016
Index	Änderungen bzw. Ergänzungen	Planungsstand

Genehmigungsplanung: Unterlage für eine Entscheidung nach § 18 AEG			
Vorhabenträger:		Planzeichner-Nr.: 4.21.VA.QP.009.0	
DB Netz AG Großprojekte West ING-W Mülheimer Straße 50 47957 Dussburg	DB NETZ DB Station & Service AG Regionalbereich West Willi-Becker-Allee 11 42227 Düsseldorf	DB NETZ DB Energie GmbH Energieversorgung West IET-W-W Schwarzer Weg 100 51149 Köln	DB NETZ
Vertreter der Vorhabenträger:		Planverfasser:	
DB Netz AG Großprojekte West ING-W-E Mülheimer Straße 50 47957 Dussburg	DB NETZ	DB Engineering & Consulting GmbH Region West I.TP-W-P-DU(2) Königsberger Allee 28 47858 Dussburg	DB
Datum: 15.12.2016	Unterschrift: gez. i.V. Kalle	Datum: 15.12.2016	Unterschrift: gez. i.V. Adler
Vorhaben:			
Rhein-Ruhr-Express PFA 2.1 Düsseldorf-Reisholz - Düsseldorf Wehrhahn			
Planart: Querprofil			
Planinhalt: Strecke 2650 km 35,3+00			

16.11.2016 10:57 NancyMeiler @ 21.1s
 \\bucdb08_fhg\dw_26102_Projekte_TB\B1617231407_BRAVPB_21\w_gp\VA\01_CAD\01_VA0P_01\01\VA_01_DP\3538.dwg / 409