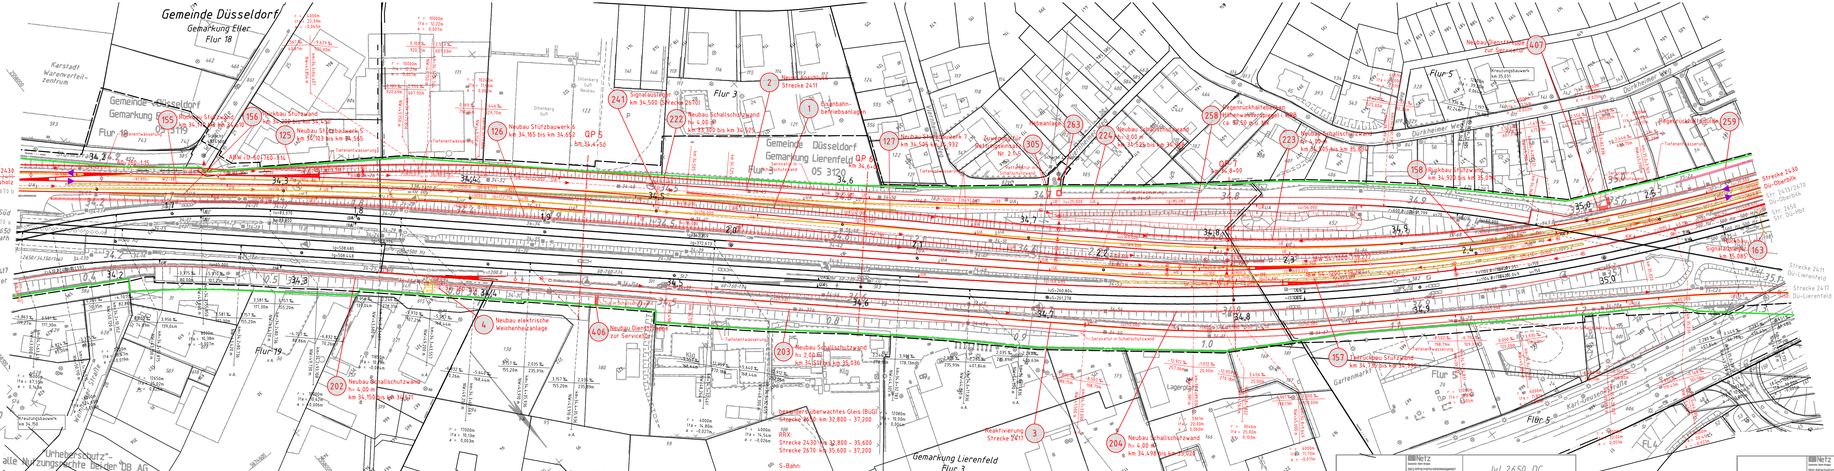Unterlage 3.3