



Planausschnitt

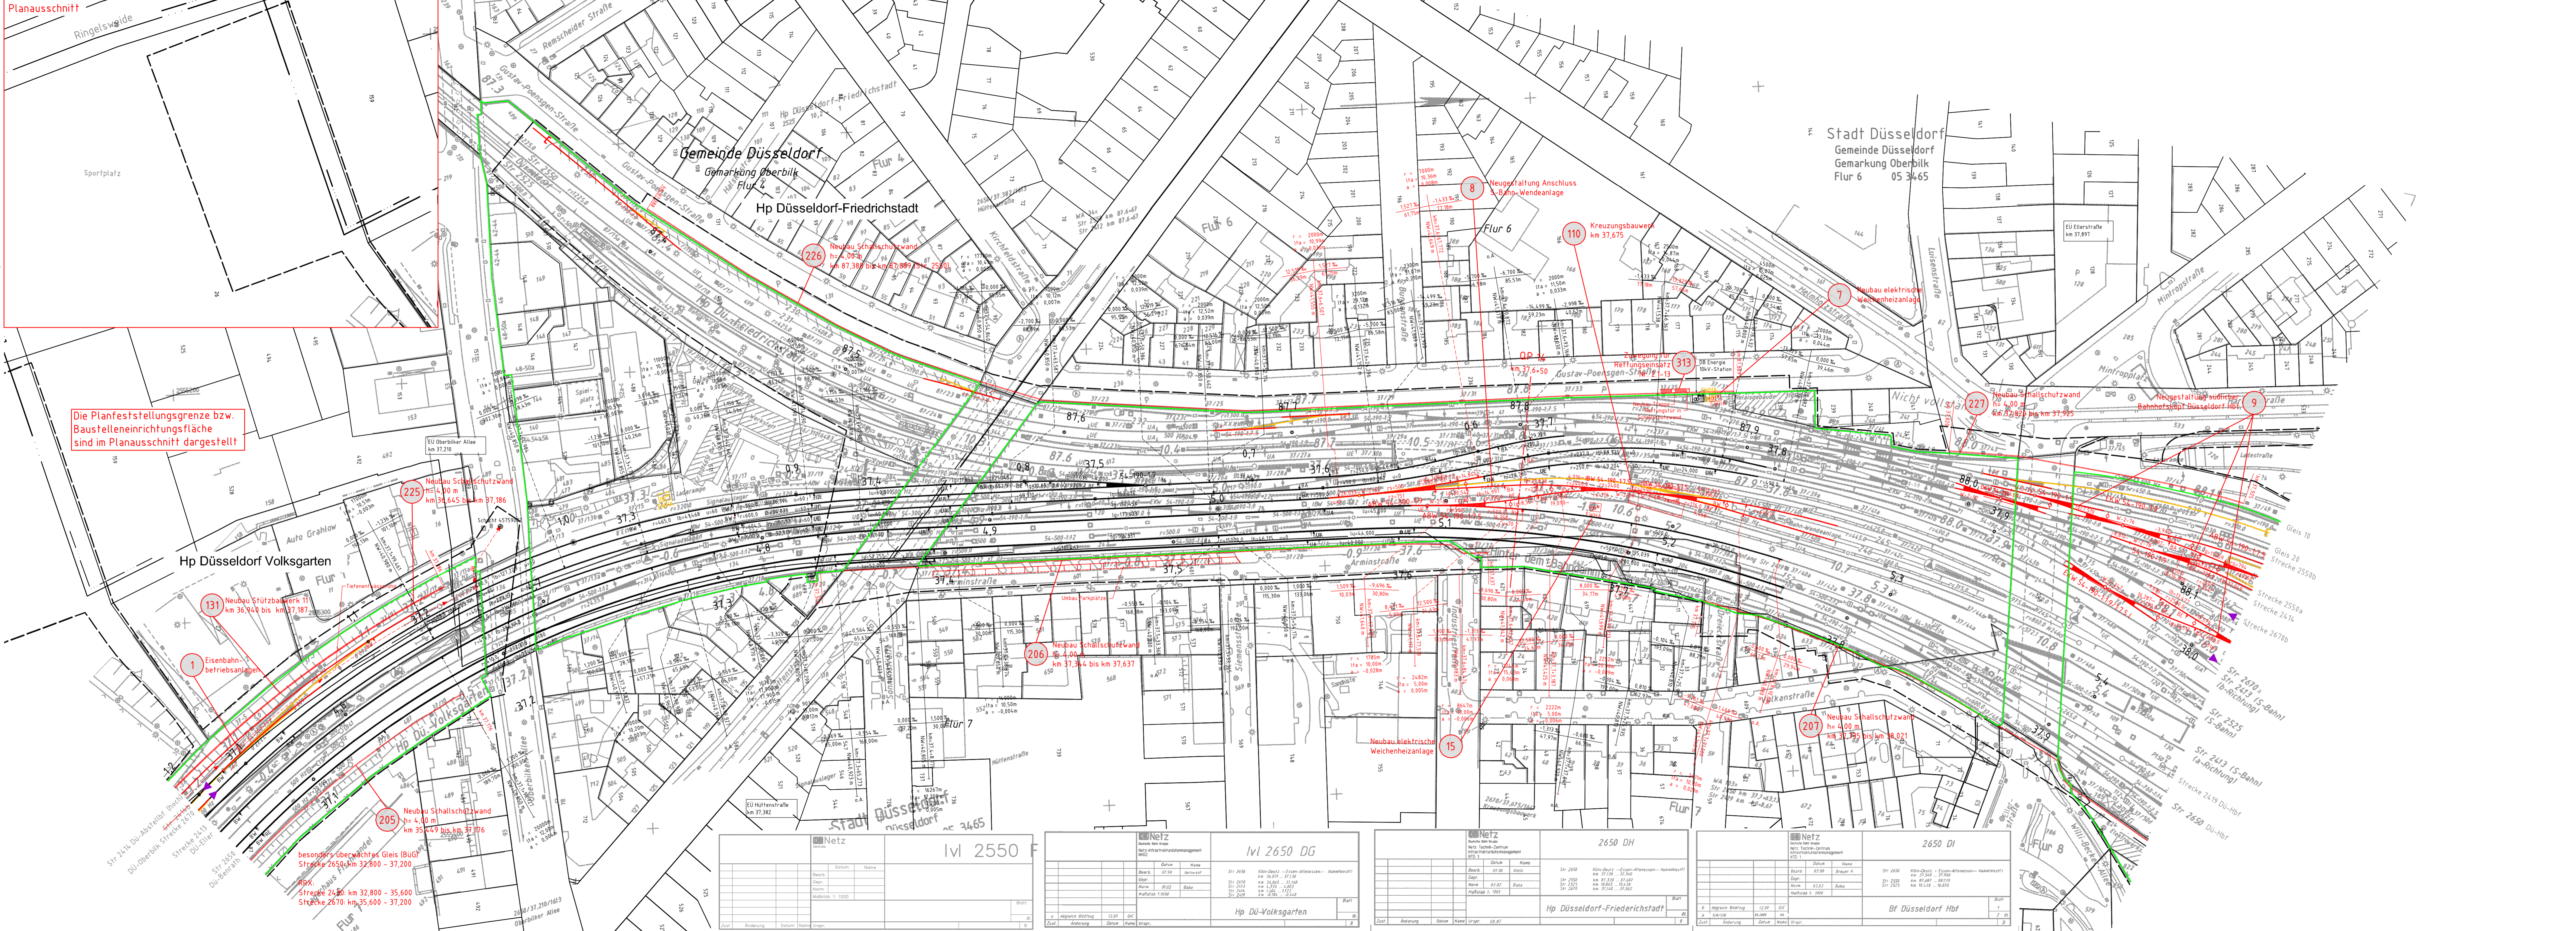

Die Planfeststellungsgrenze bzw. Baustelleneinrichtungsfläche sind im Planausschnitt dargestellt

Unterlage 3.6

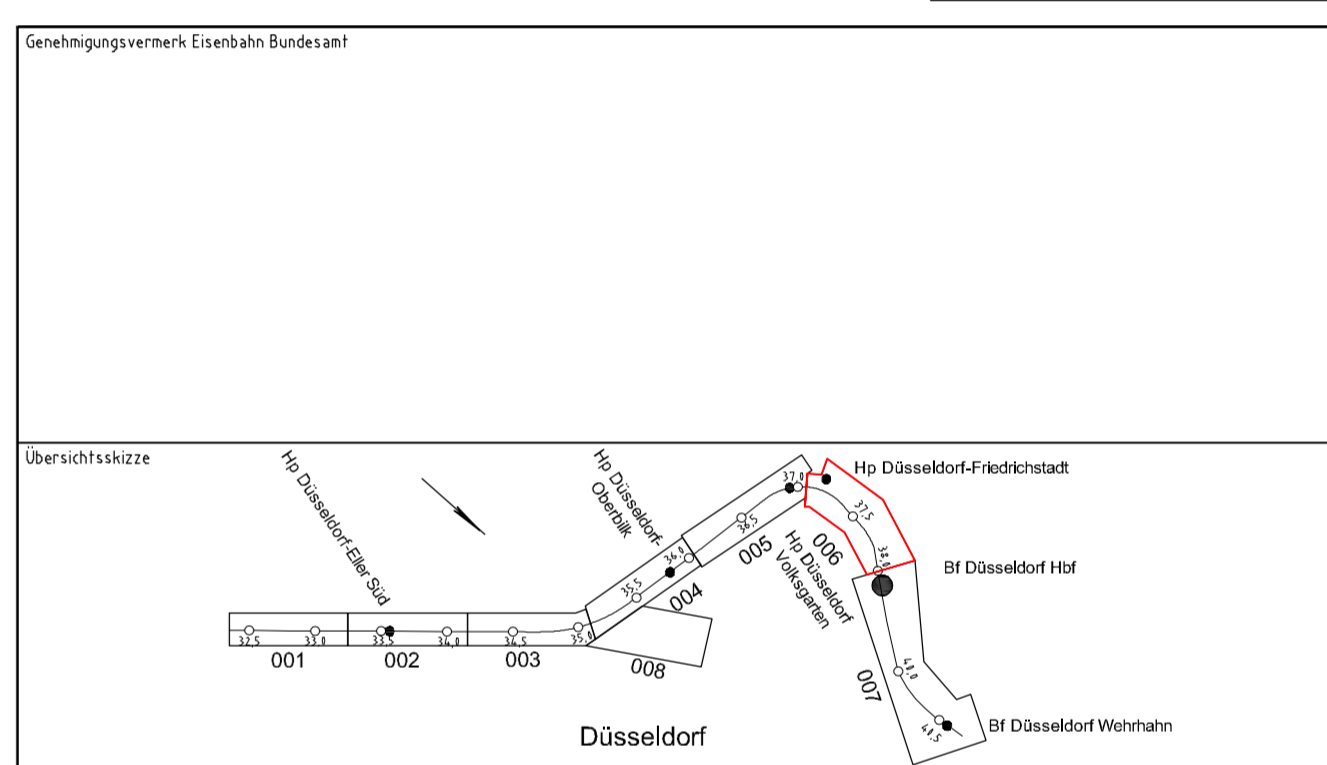

0	Ausgangsverfahren: Antragsfassung	15.12.2016
Index	Änderungen bzw. Ergänzungen	

Genehmigungsplanung: Unterlage für eine Entscheidung nach § 18 AEG

Vertragspartner: DB Netz AG Großprojekte West ING-W Mülheimer Straße 50 47957 Duisburg	DB NETZ DB Station & Service AG Regionalebereich West Willi-Becker-Allee 11 40227 Düsseldorf	DB NETZ DB Energie GmbH Energieerzeugung West ET-W-W Schwarzer Weg 100 51169 Köln	Planzeichen-Nr.: 4.21.VA.LP.006.0
Vorfahrer der Vertragspartner: DB Netz AG Großprojekte West ING-W-E Mülheimer Straße 50 47957 Duisburg	Planerfassung: DB NETZ DB Engineering & Consulting GmbH Region West ITP-W-P-DUIS Königsberger Allee 28 47958 Duisburg	Projekt-Nr.: Datum Name	Proj.-Nr.: Datum Name
Datum: 15.12.2016	Unterschrift: ge. i.V. Kelle	Datum: 15.12.2016	Unterschrift: ge. i.V. Adler

Rhein-Ruhr-Express PFA 2.1 Düsseldorf-Reisholz - Düsseldorf Wehrhahn	
Planart:	Lageplan
Planinhalt:	Strecke 2650, von km 37,055 bis km 37,960

Netz		IVL 2550	
Bezeichnung	Name	Datum	Ursprung
Blatt			
Maßstab	1:1000		
Hp Dü-Volksgarten			

Netz		IVL 2650 DG	
Bezeichnung	Name	Datum	Ursprung
Blatt			
Maßstab	1:1000		
Hp Dü-Volksgarten			

Netz		2650 DH	
Bezeichnung	Name	Datum	Ursprung
Blatt			
Maßstab	1:1000		
Hp Düsseldorf-Friedrichstadt			

Netz		2650 DI	
Bezeichnung	Name	Datum	Ursprung
Blatt			
Maßstab	1:1000		
Bf Düsseldorf Hbf			