


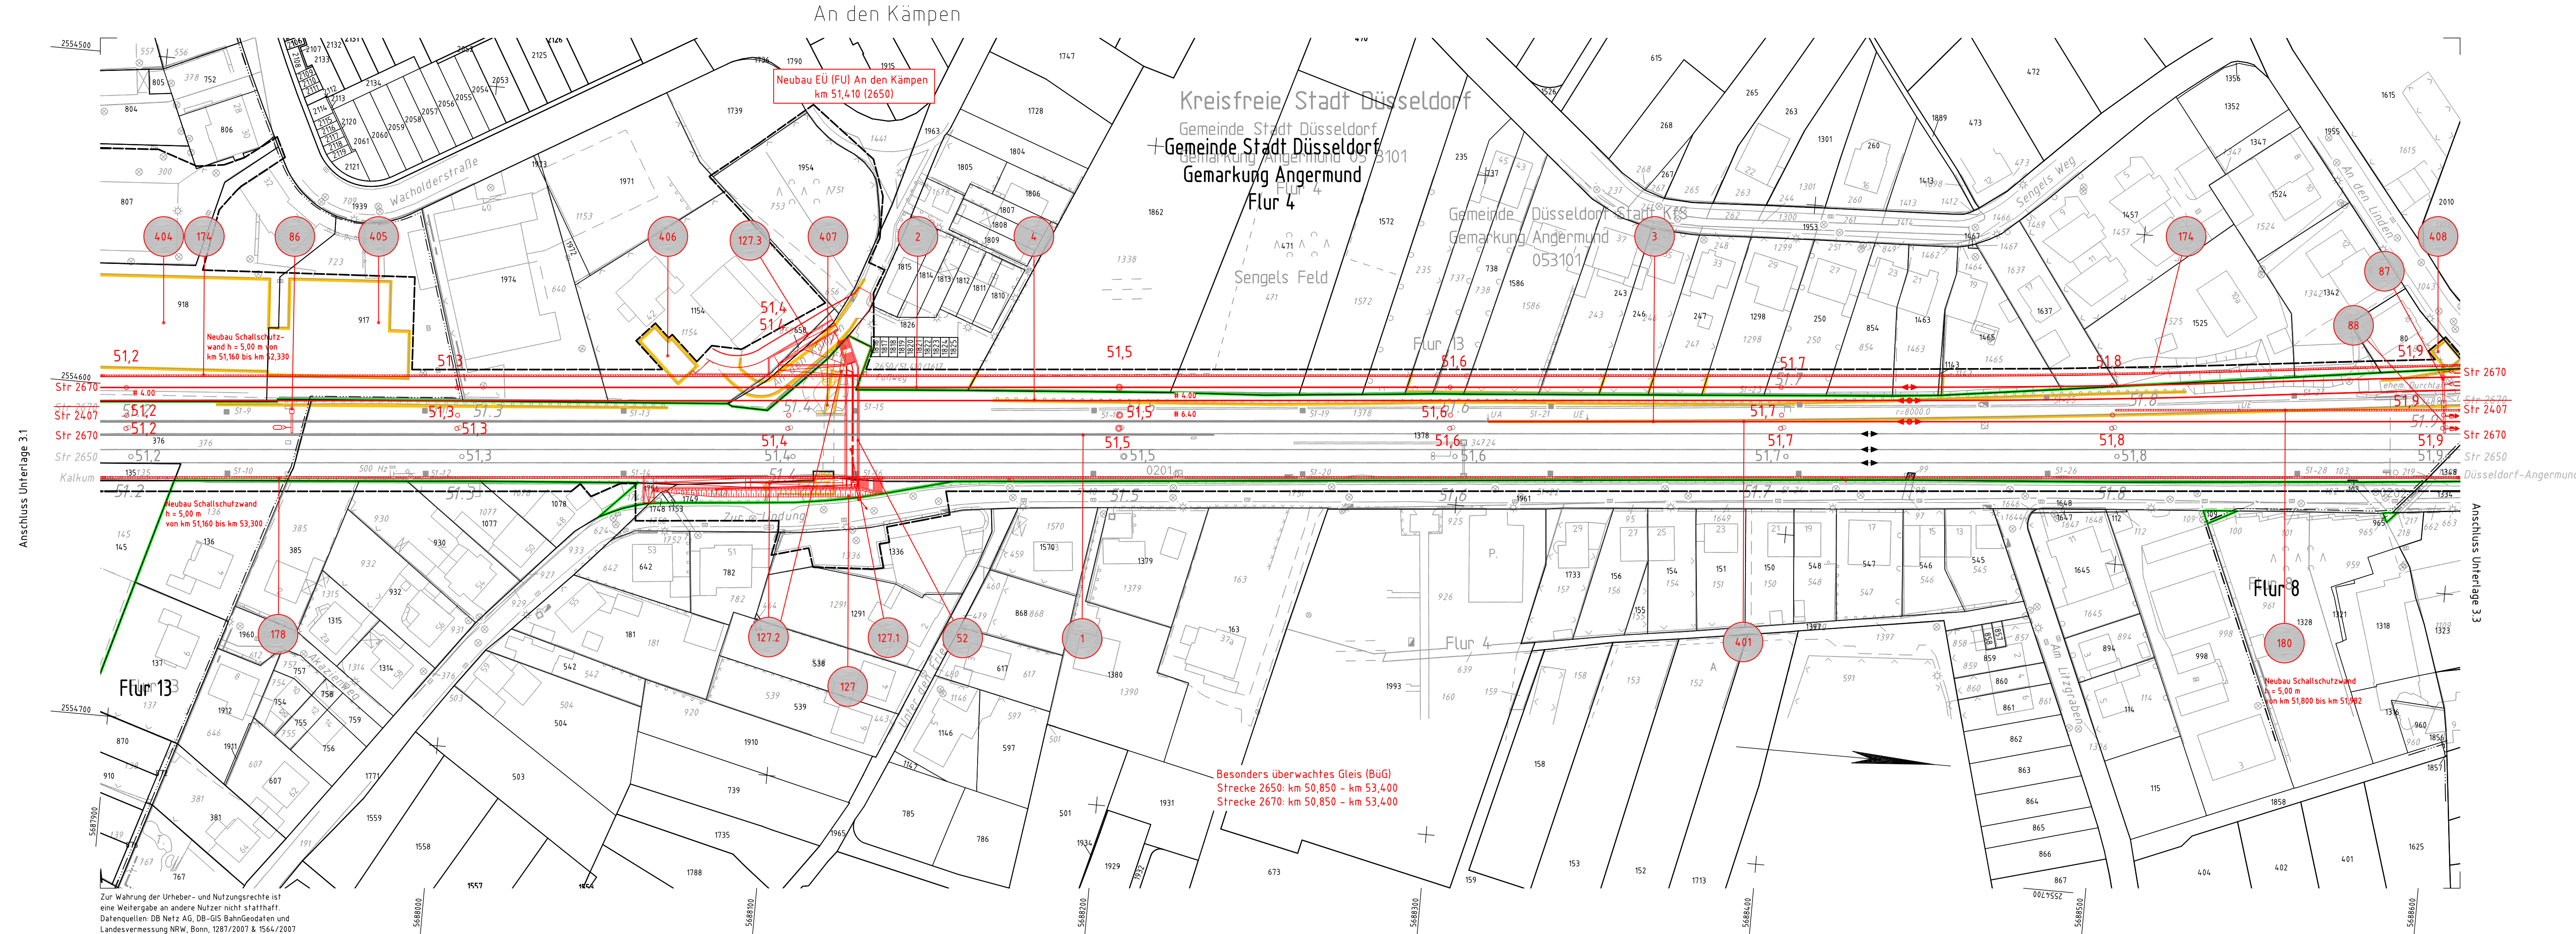

Legende:

	Bestand
	Neubau/Änderung
	Rückbau
	äußere Grenze der vorhabenfrägereigenen Grundstücke
	tangierende Planung (nachrichtliche Darstellung)
	Planfeststellungsgrenze
	Kreis- / Gemeindegrenze
	Gemarkungsgrenze
	Flurgrenze
	Flurstücksgrenze
	Zugehörigkeitshaken
	Flurstücksnummer

} Kataster

116
129 oder 2029

laufende Nummer im Bauwerksverzeichnis

Lärmschutzwand mit Tür

Böschung

Gleis S-Bahn

Gleis für Reise- und Güterzüge

Gleis für Güterzüge

Trafostation

42-20

Oberleitungsmast ohne / mit Mastnummer

Trograsse (Kabelkanal) mit Kabelschacht

Entwässerungsgraben mit Fließrichtung

Versickerungsanlage (Graben, Becken, Mulde)

Mulde

Stützwand

Zaun

Hecke gemeinschaftlich

Leitplanke

Straßenablauf

Einstiegschacht / Entwässerungsleitung mit Fließrichtung

Lichtmast

Schaltschrank

Schieber für Wasserleitung

Überflurhydrant; Unterflurhydrant

Schrankenkasten mit Schrankenbaum

rotes Blinklicht

Laub-; Nadelbaum

DB-Gebäude mit Überdachung

Treppe

Rampe

