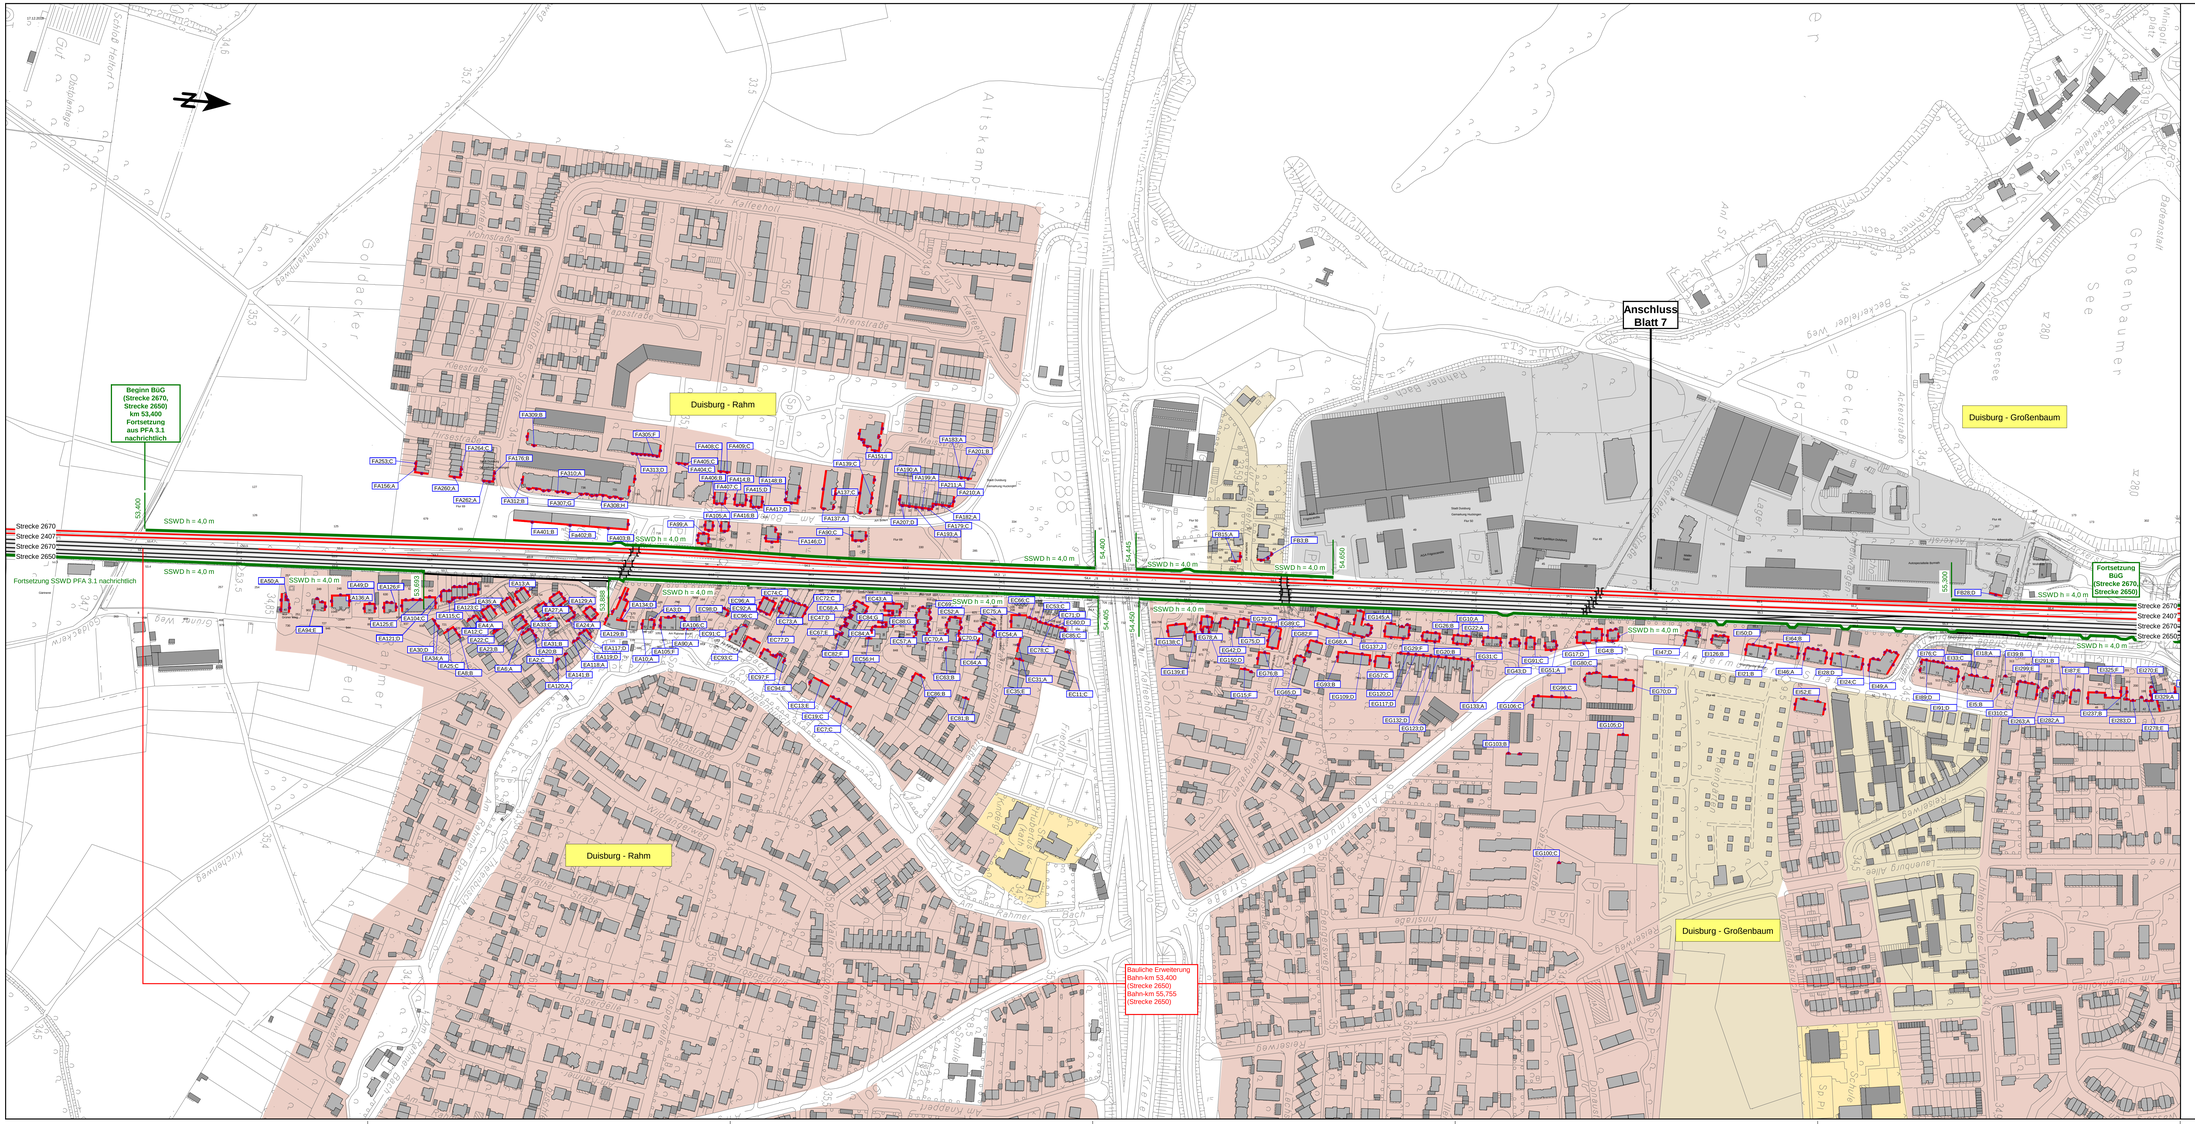

Zeichenerklärung

- Lage der Gleise Bestand
- Lage der Gleise Neubau

- Hauptgebäude
- Nebengebäude

Gebietsnutzungen

- Gewerbegebiete (69/59 dB(A)(T/N))
- Mischgebiete (64/54 dB(A)(T/N))
- Allgemeine Wohngebiete (59/49 dB(A)(T/N))
- Sondergebiete (z.B. Krankenhaus, Schule (57/47 dB(A)(T/N)))
- Sonstige Gebiete oder Außenbereich (64/54 dB(A)(T/N))

aktiver Schallschutz

- Schallschutzwand Bestand
- Schallschutzwand zusätzlicher Schallschutz

passiver Schallschutz

- Fassaden, die dem Grunde nach Anspruch auf passiven Schallschutz besitzen

Berechnungsgrundlage:
16. BImSchV, Stand 01.01.2015

Stand der technischen Planung Juli 2012, Dez. 2015
Planung Regionalbereich West
Verkehrsanlagen I.BT-W-B (21)

Plangrundlage:

IVL-Karten der DB AG Stand Juli 2012

digitale Stadtgrundkarte:
Geobasisdaten der Kommunen und des Landes NRW © Geobasis NRW 2011

Genehmigungsvermerk Eisenbahn-Bundesamt

Übersichtskizze

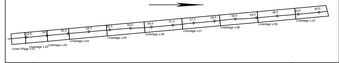
Unter Flur
Unter Flur
Unter Flur