


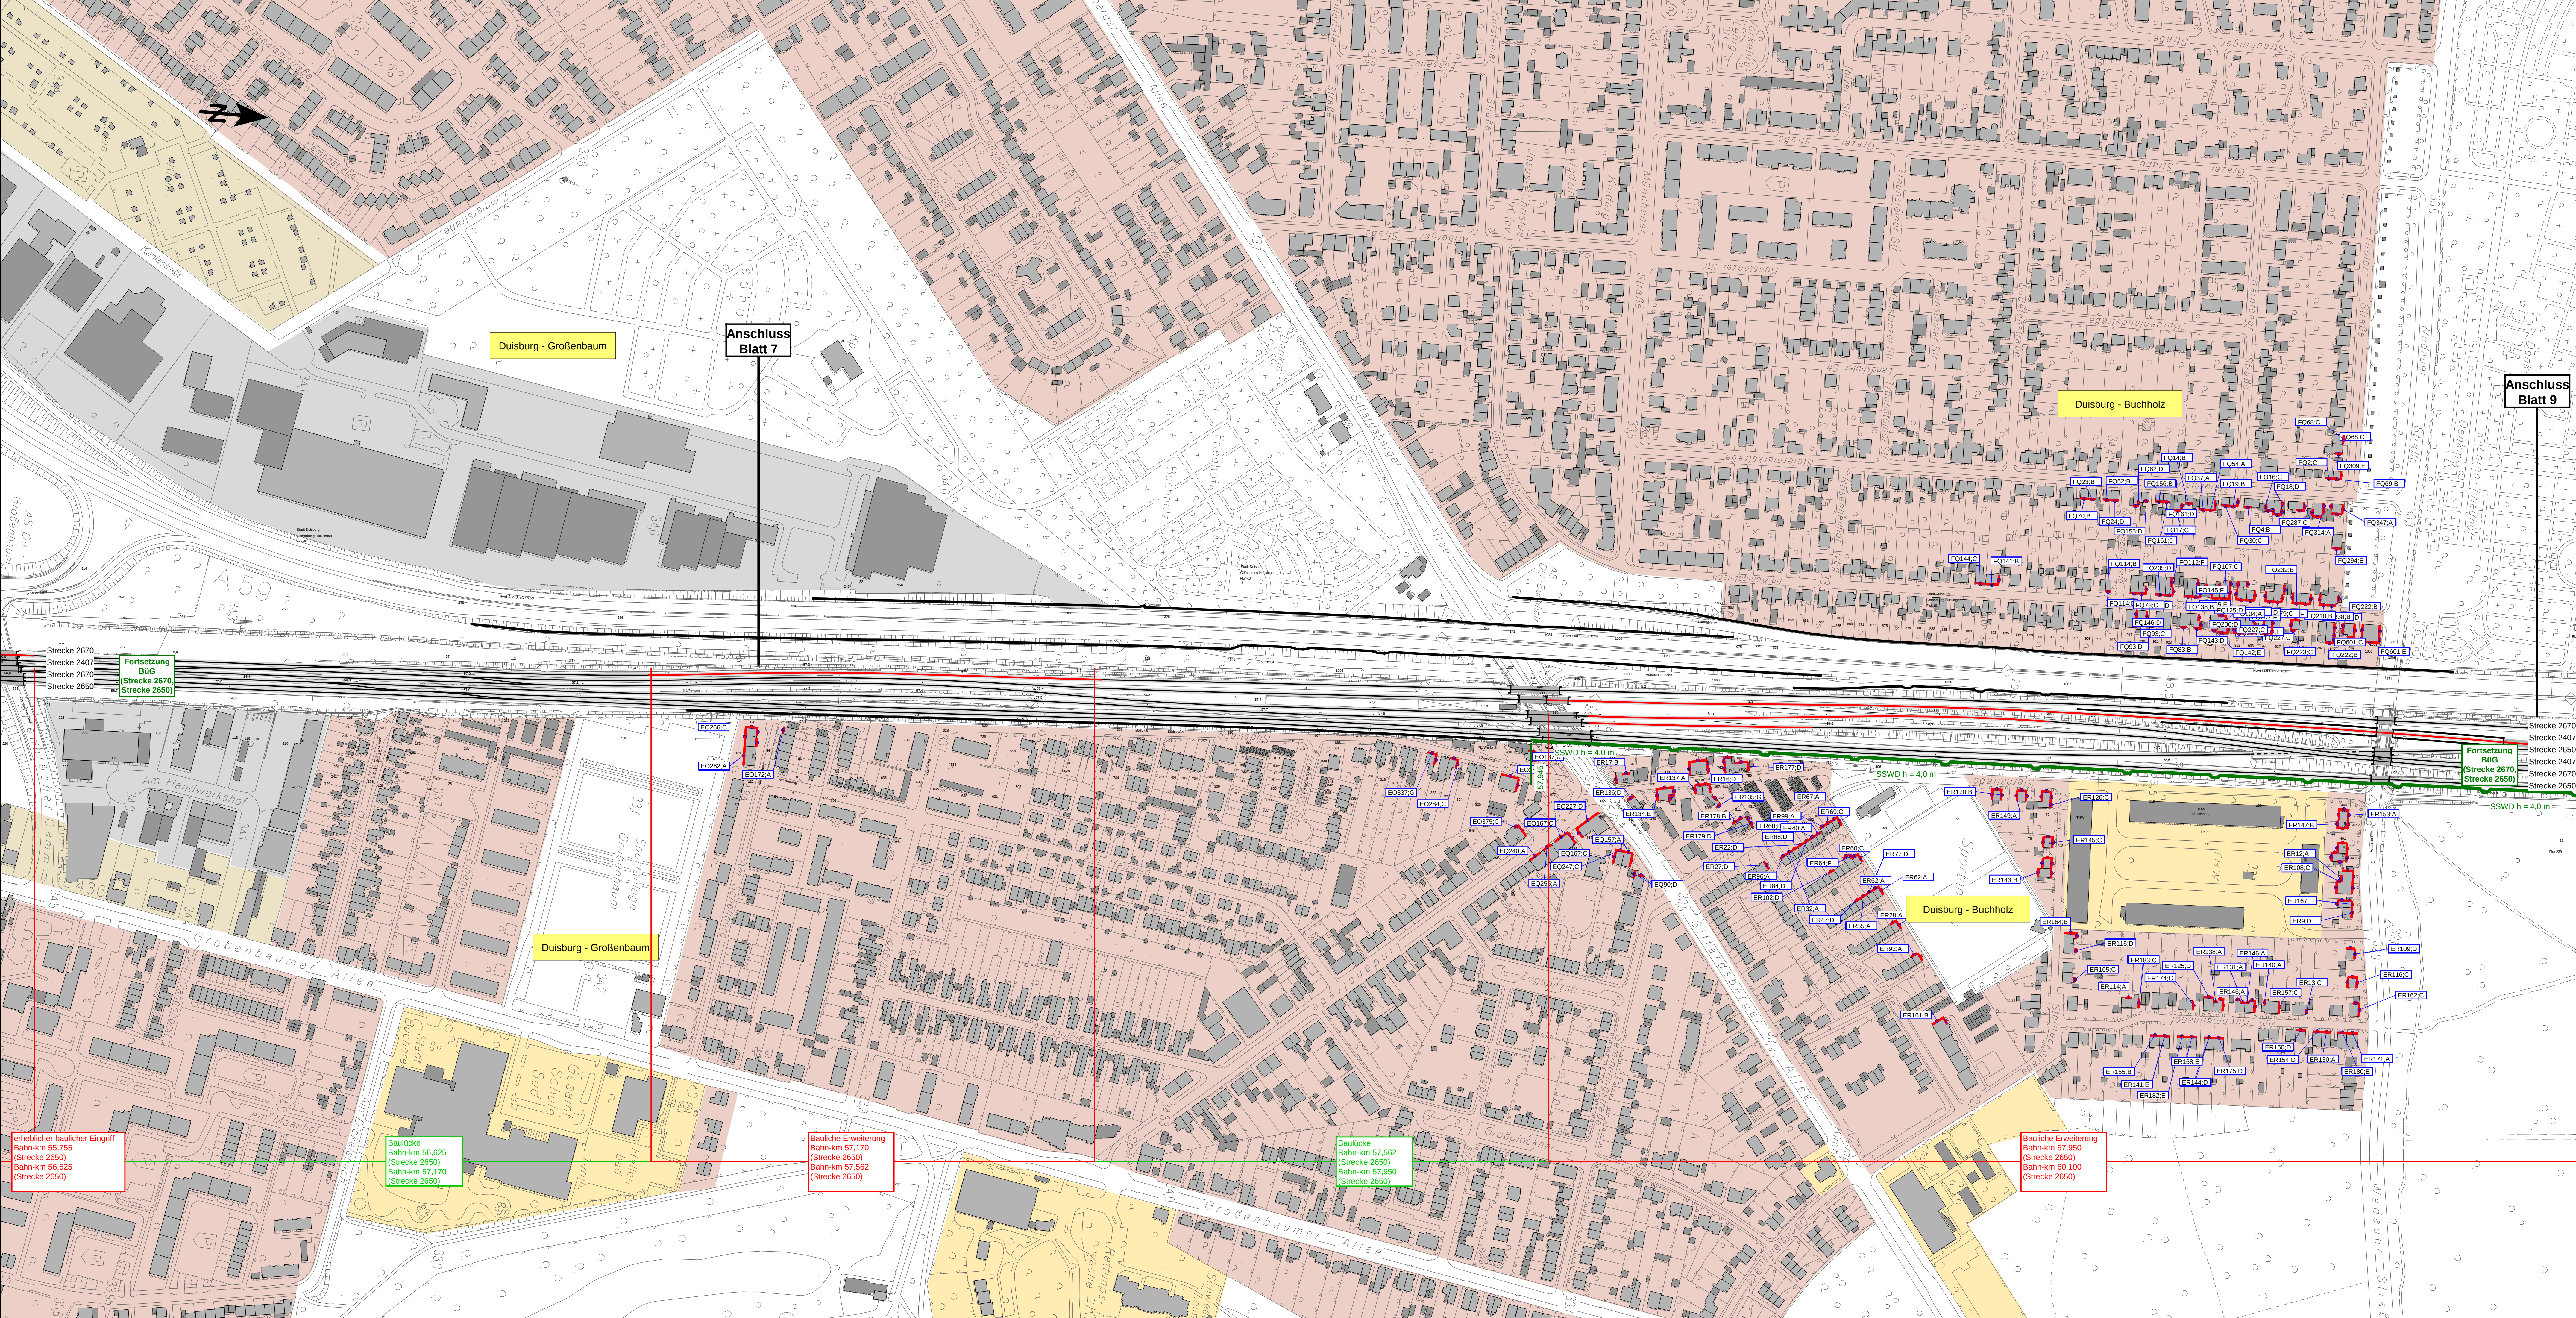


- Zeichenerklärung**
- Lage der Gleise Bestand
 - Lage der Gleise Neubau
- Gebietsnutzungen**
- Gewerbegebiete (69/59 dB(A)(T/N))
 - Mischgebiete (64/54 dB(A)(T/N))
 - Allgemeine Wohngebiete (59/49 dB(A)(T/N))
 - Sondergebiete (z.B. Krankenhaus, Schule (57/47 dB(A)(T/N)))
 - Sonstige Gebiete oder Außenbereich (64/54 dB(A)(T/N))
- aktiver Schallschutz**
- Schallschutzwand Bestand
 - Schallschutzwand zusätzlicher Schallschutz
- passiver Schallschutz**
- Fassaden, die dem Grunde nach Anspruch auf passiven Schallschutz besitzen

Berechnungsgrundlage:
16. BImSchV, Stand 01.01.2015

Stand der technischen Planung Juli 2012, Dez. 2015
Planung Regionalbereich West
Verkehrsplan 1.BT-W-B (21)

Planungsgrundlage:
NVL-Karten der DB AG Stand Juli 2012

digitale Stadtgrundkarte:
Geobasisdaten der Kommunen und des Landes NRW © Geobasis NRW 2011

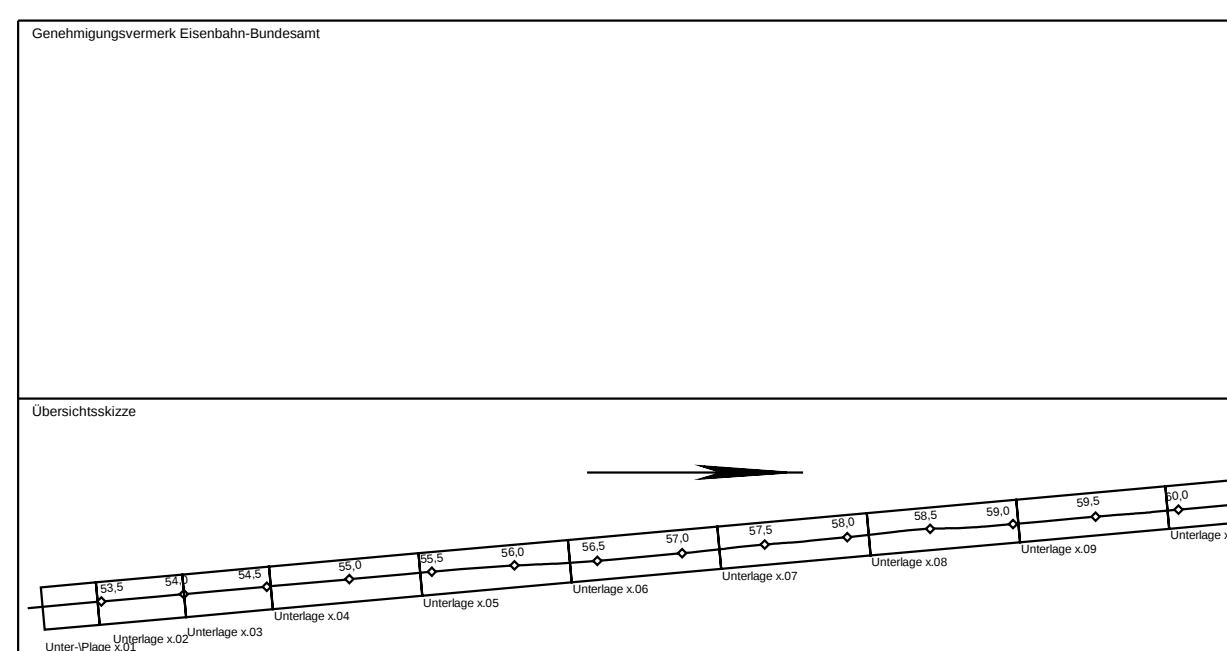

Genehmigungsplanung: Unterlage für eine Entscheidung nach § 18 AEG					
Vertragspartner:		Planfeststellungsabschnitt 3.2:		Planfeststellungs-Nr. 15/13-18	
DB Netze AG Großraumbereich West 14050 Möhlener Straße 50 47697 Duisburg	 DB Netze AG Eisenbahninfrastruktur AG Großraumbereich West 14050 Möhlener Straße 50 47697 Duisburg	Wülfrather-Allee 11 42207 Düsseldorf	DB Energie GmbH Eisenbahnenergie West 14740 Eisenbahnweg 100 51149 Köln	 DB Energie GmbH Eisenbahnenergie West 14740 Eisenbahnweg 100 51149 Köln	Projektname: Rhein-Ruhr-Express Planfeststellungsabschnitt 3.2: km 53,400 bis km 60,100 Düsseldorf-Angermund - Duisburg-Schlenk
Vertragspartner:		Planfeststellungsabschnitt 3.2:	Planfeststellungs-Nr. 15/13-18		
DB Netze AG Großraumbereich West 14050 Möhlener Straße 50 47697 Duisburg	 DB Netze AG Eisenbahninfrastruktur AG Großraumbereich West 14050 Möhlener Straße 50 47697 Duisburg	Möhlner-Partner INGENIEURE AG Kreuztal 14740 Eisenbahnweg 100 51149 Köln	 MÖHLNER+PARTNER INGENIEURE AG Kreuztal 14740 Eisenbahnweg 100 51149 Köln	Projektname: Rhein-Ruhr-Express Planfeststellungsabschnitt 3.2: km 53,400 bis km 60,100 Düsseldorf-Angermund - Duisburg-Schlenk	
Datum: 12.12.2015		Unterschrift: gpc / K. Kalle	Datum: 12.12.2015		
			Unterschrift: gpc / gpc / Kalle		
Rhein-Ruhr-Express Planfeststellungsabschnitt 3.2: km 53,400 bis km 60,100 Düsseldorf-Angermund - Duisburg-Schlenk					
aktive Maßnahmen und Anspruchsberechtigte					
Lageplan zum Schallschutz					