


21.09.2013 14:24: Territorium @ 8.2s DBP2020 C10 W:\E163723667_RRXVFB_S1_ML_GPVAN_Sa_VA_LP.dwg / 05

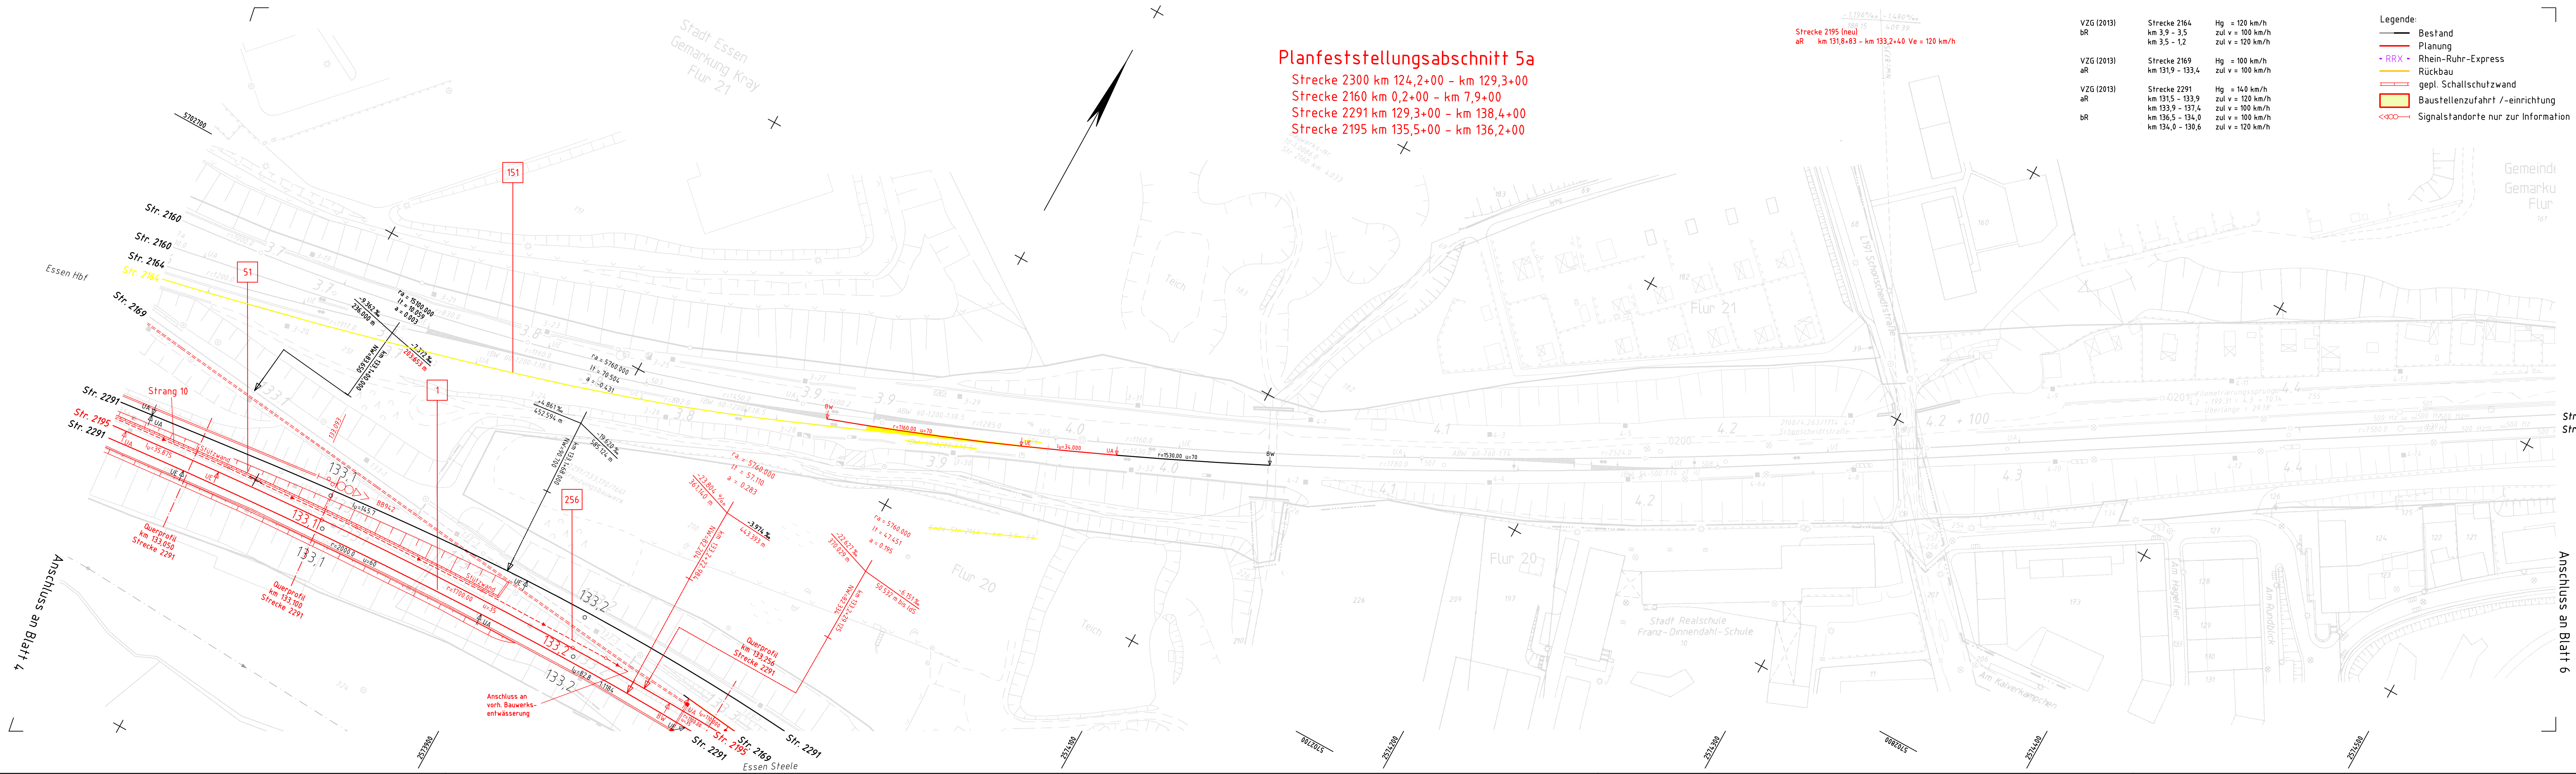

Planfeststellungsabschnitt 5a
Strecke 2300 km 124,2+00 - km 129,3+00
Strecke 2160 km 0,2+00 - km 7,9+00
Strecke 2291 km 129,3+00 - km 138,4+00
Strecke 2195 km 135,5+00 - km 136,2+00

VZG (2013) bR	Strecke 2164 km 3,9 - 3,5 km 3,5 - 1,2	Hg = 120 km/h zul v = 100 km/h zul v = 120 km/h
VZG (2013) aR	Strecke 2169 km 131,9 - 133,4	Hg = 100 km/h zul v = 100 km/h
VZG (2013) aR	Strecke 2291 km 131,5 - 133,9 km 133,9 - 137,4 km 136,5 - 134,0 km 134,0 - 130,6	Hg = 140 km/h zul v = 120 km/h zul v = 100 km/h zul v = 100 km/h zul v = 120 km/h

Legende:
— Bestand
— Planung
— RRX — Rhein-Ruhr-Express
— Rückbau
— gepl. Schallschutzwand
— Baustellenzufahrt /-einrichtung
— Signalstandorte nur zur Information

(Genehmigungsvermerk des EBA)

(1) Auslegungsvermerk der Gemeinde
(Antragsverfahren § 73 Abs. 3 Satz 1 VwVfG)

Der Plan hat
satzungsgemäß ausgelegen in der Zeit
vom 20
bis 20
in der Gemeinde
Zeit und Ort der Auslegung sind vorher
ortsüblich bekannt gegeben worden.

Gemeinde
Siegel

(4) Auslegungsvermerk der Gemeinde
(Planfeststellungsbeschluss und festgestellter
Plan (§ 74 Abs. 4 VwVfG))

Planfeststellungsbeschluss und Ausfertigung
des festgestellten Planes haben satzungs-
gemäß ausgelegen in der Zeit
vom 20
bis 20
in der Gemeinde
Zeit und Ort der Auslegung sind vorher
ortsüblich bekannt gegeben worden.

Gemeinde
Siegel

Unterlage für eine Entscheidung nach § 18 AEG

Auftraggeber:	Planverfasser:	Blatt 5
DB Netz AG Zentrale INGP 3 Theodor-Heuss-Allee 7 50446 Frankfurt (M)	DB ProjektBau GmbH Regionalbereich West Planung Bautechnik I&T-W-B(2) Königsberger Allee 28 47058 Duisburg Duisburg, 29.11.2013 Ort, Datum, Unterschrift	Auftrag-Nr.: G.016131313
Bauherr:	DB NETZE	Plan-Nr.:
DB Netz AG Zentrale INGP 3 Theodor-Heuss-Allee 7 50446 Frankfurt (M)	DB ProjektBau GmbH Regionalbereich West Regionales Projektmanagement I&T-W-B(2) Königsberger Allee 28 47058 Duisburg Duisburg, 29.11.2013 Ort, Datum, Unterschrift	Planat: Planfeststellung
Maßstab:	Planfeststellungsabschnitt 5a Lageplan	Planzeichen: 4 Sa VA LP 105
1:1000	Strecke 2160 km 3,6+40 - km 4,4+94	Blattgr.: 297 mm x 1189 mm
Projekt:	Rhein-Ruhr-Express PFA 5a	Einwirkungen (Lastmodell):
Strecke:	Essen West - Essen Hbf (Bf ERO) - Essen-Steele Ost	Höhen- und Koordinatensystem DB Ref DB Ref
Strecke	Kilometer	Kennzahl
x	x	x
Brückennummer		