


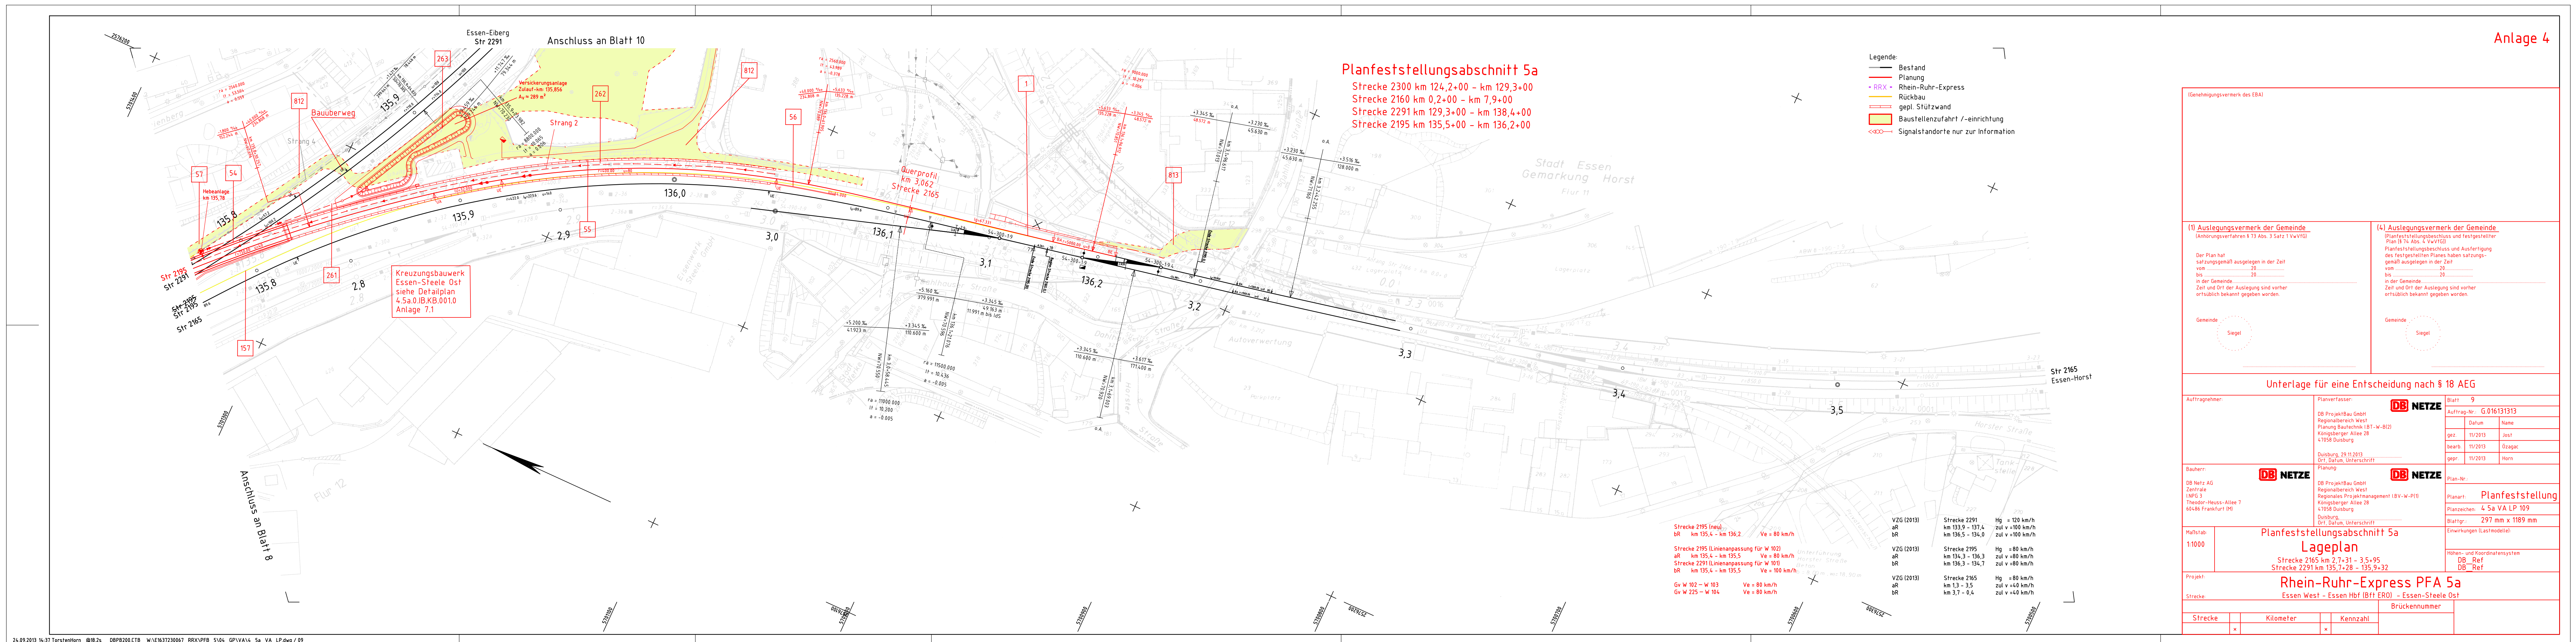

(Genehmigungsvermerk des EBA)

(1) Auslegungsvermerk der Gemeinde
(Anhörungsverfahren § 73 Abs. 3 Satz 1 VwVfG)

Der Plan hat
satzungsgemäß ausliegen in der Zeit
vom 20
bis 20
in der Gemeinde
Zeit und Ort der Auslegung sind vorher
ortsüblich bekannt gegeben worden.

Gemeinde
Siegel

(4) Auslegungsvermerk der Gemeinde
(Planfeststellungsbeschluss und Festgestellter
Plan (§ 74 Abs. 4 VwVfG))

Planfeststellungsbeschluss und Ausfertigung
des festgestellten Planes haben satzungsgemäß
ausliegen in der Zeit
vom 20
bis 20
in der Gemeinde
Zeit und Ort der Auslegung sind vorher
ortsüblich bekannt gegeben worden.

Gemeinde
Siegel

Unterlage für eine Entscheidung nach § 18 AEG

Auftraggeber:	Planverfasser:	Blatt 9
DB Netz AG Zentrale INPG 3 Theodor-Heuss-Allee 7 47058 Duisburg (D)	DB ProjektBau GmbH Regionalbereich West Planung Bautechnik I (BT-W-BI2) Königsberger Allee 28 47058 Duisburg Duisburg, 29.11.2013 Ort, Datum, Unterschrift	Auftrag-Nr.: G.016131313
Bauherr:	DB Netz AG Zentrale INPG 3 Theodor-Heuss-Allee 7 47058 Duisburg (D)	Plan-Nr.: Planfeststellung
Maßstab:	Planfeststellungsabschnitt 5a Lageplan Strecke 2165 km 2,7+31 - 3,5+95 Strecke 2291 km 135,7+28 - 135,9+32	Planzeichen: 4 5a VA LP 109 Blattgr.: 297 mm x 1189 mm Einwirkungen (Lastmodelle): Höhen- und Koordinatensystem DB Ref DB Ref
Projekt:	Rhein-Ruhr-Express PFA 5a Essen West - Essen Hbf (Bf ERO) - Essen-Steele Ost	
Strecke:		Brückennummer
Strecke	Kilometer	Kennzahl
x	x	